

PARQUE DEL AGUA



Comuna de La Reina, Stgo. de Chile

07 EDIFICIO ANFITEATRO

PROGRAMA

1	Hall de Acceso	67 m ²
2	Oficina Administración	30 m ²
3	Cowork	27 m ²
4	Baños públicos	48 m ²
5	Auditorio 160 Personas	175 m ²
6	Baños y camarines artistas	48 m ²
7	Sala de Ensayo	80 m ²
8	Baños servicio	48 m ²
9	Bodegas	92 m ²
10	Arena - Cancha patinaje	755 m ²
11	Entrada Bosque Miyawaki	380 m ²
12	Escenario lateral	126 m ²
13	Rampa Acceso Universal	250 m ²
14	Graderías (5200 personas)	1.517 m ²
15	Escalera de acceso	
16	Techo verde	1.190 m ²


SUP. CONSTRUIDA EDIFICIO ANFITEATRO 778 m²
Superficie total programa Edificio Anfiteatro 4.710 m²

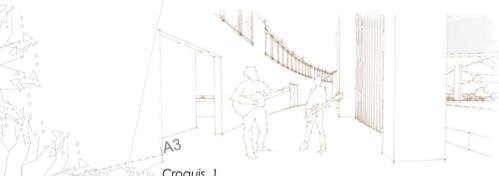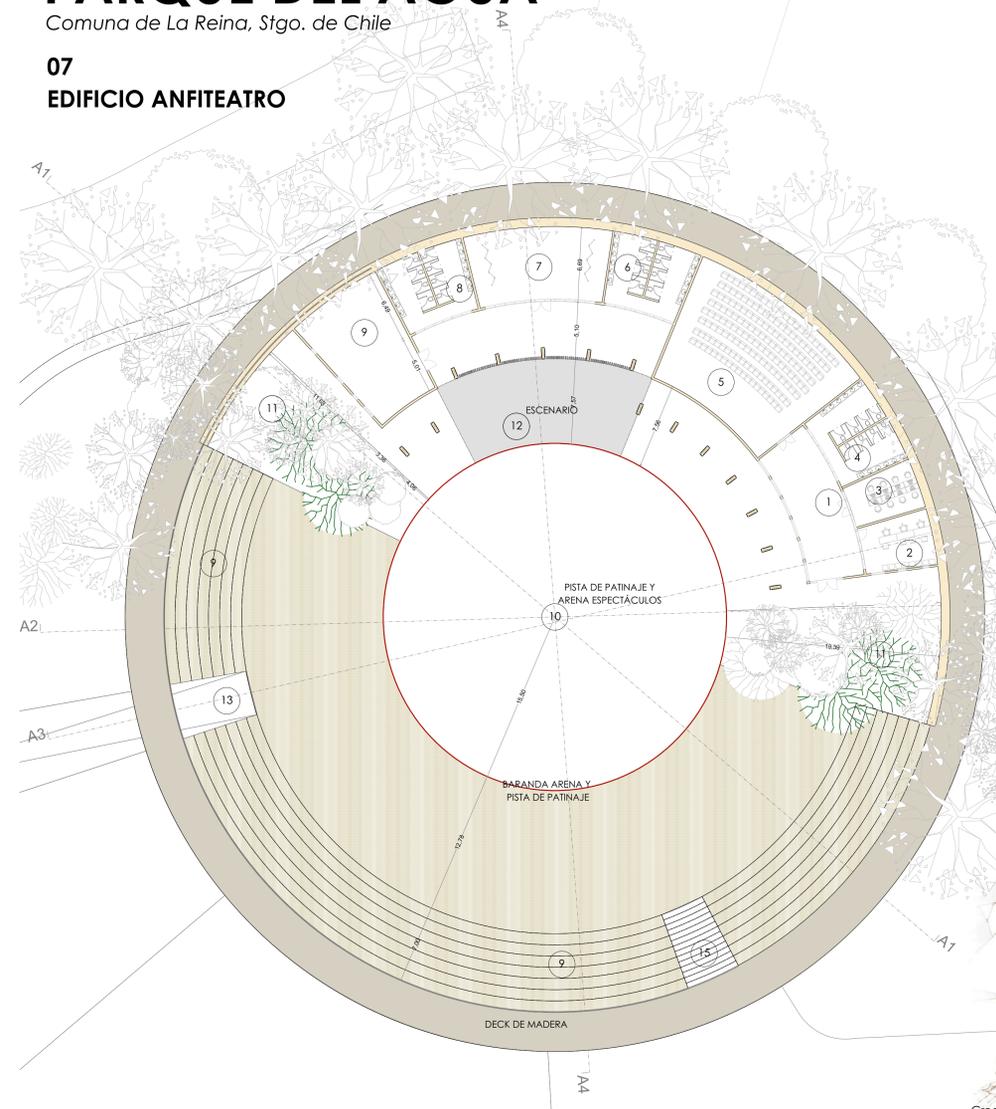

Croquis 1. Vista interior tras bambalinas.



Croquis 2. Vista interior Hall de acceso hacia auditorio.

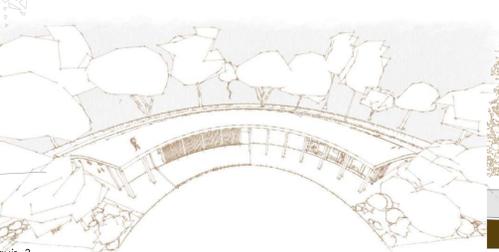

Croquis 3. Vista frontal Edificio Anfiteatro



Imagen 10. Vista rasante desde explanada multi uso hacia el techo verde del Edificio Anfiteatro



CORTE A2 - Escala 1:250



CORTE A3 - Escala 1:250

PLANTA NIVEL 1 - Escala 1:250



Imagen 11. Vista del anfiteatro hacia el norte del Parque del Agua, la gran arena central de este edificio se presenta como un espacio propicio para diversas actividades culturales, deportivas y ceremoniales, matrimonios, despedidas de seres queridos y exposiciones. Su centro tendrá también el uso de cancha de patinaje.

Imagen 13. Vista aérea Zona Central o gran explanada, ubicada en el área más ancha del Parque, rescata el gran estanque circular como un área de carácter comunitario y se ubica la laguna seca que recibirá las escorrentías superficiales en momentos de lluvias intensas, del Parque del Agua, se observa a la derecha Plaza Inundable y Ecolaguna; a la izquierda el Edificio Anfiteatro con su techo verde que da continuidad al parque. Al fondo se asoma el Edificio Mirador, y su explanada vegetal que se abalcona hacia el centro urbano de La Reina.

Esquema 8. Elementos y soluciones estructurales

El Edificio Anfiteatro se estructura en base a muros armados que se abren como costillas en forma radial. Las losas sobre las salas de mayor superficie se sostienen con vigas unidireccionales formando franjas de losas.

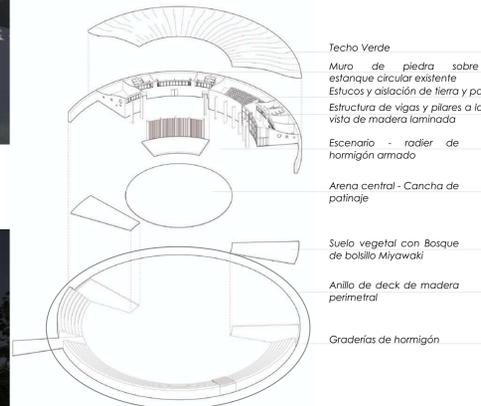


Imagen 12. Vista nocturna desde las graderías del Edificio Anfiteatro, que dará lugar a diversas presentaciones artísticas con el cielo en primer plano y con un entorno natural boscoso.



CORTE A4 - Escala 1:250



CORTE G2 - Corte General Transversal - Escala 1:400