


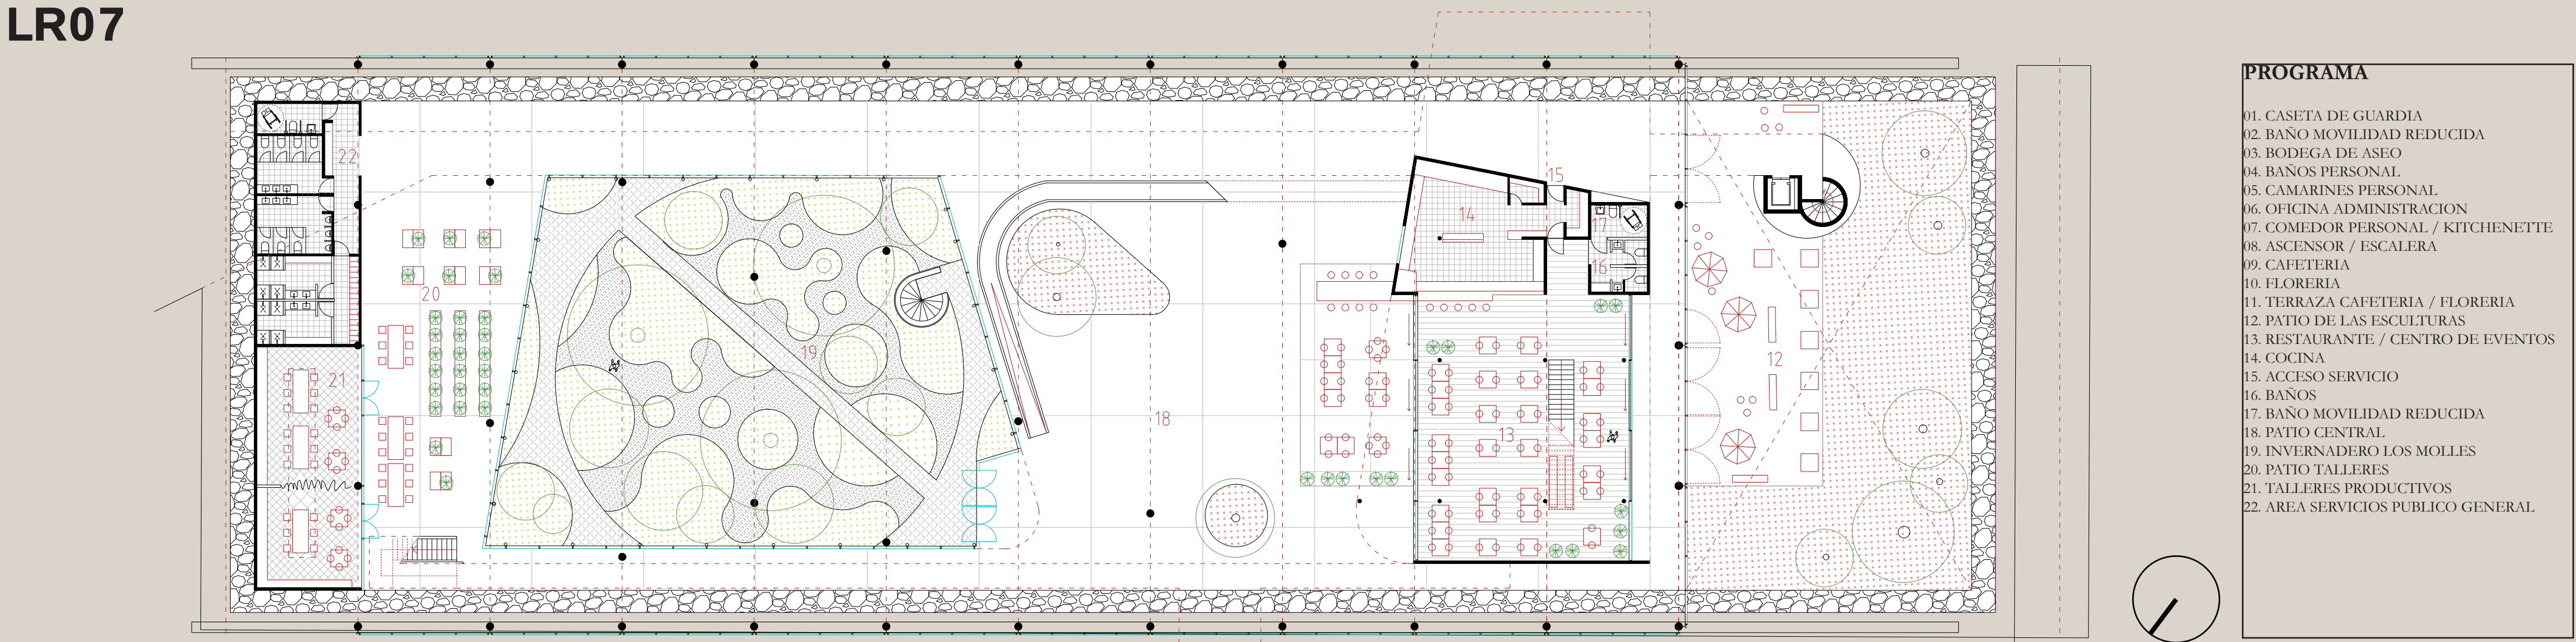

PLANTA NIVEL 1 / EDIFICIO PRINCIPAL

