

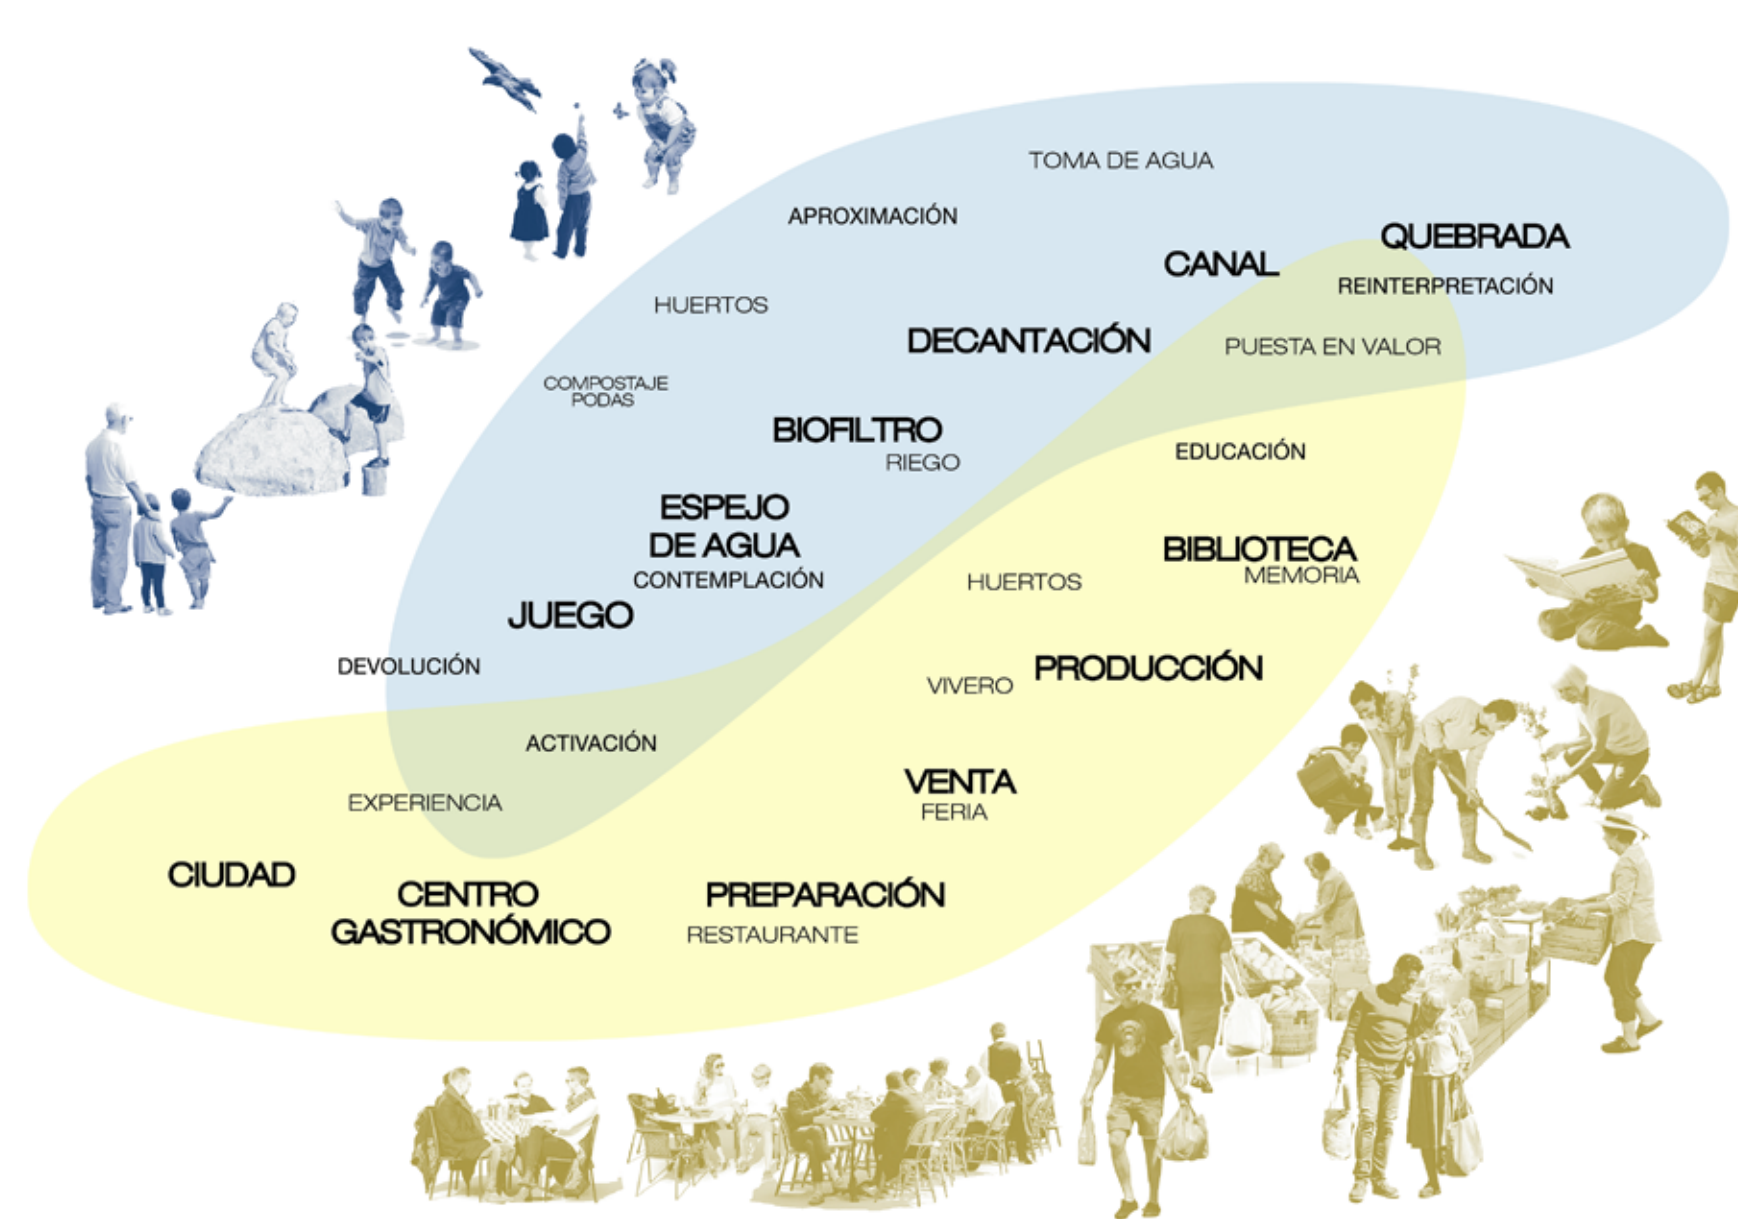



SISTEMA DE INFRAESTRUCTURAS

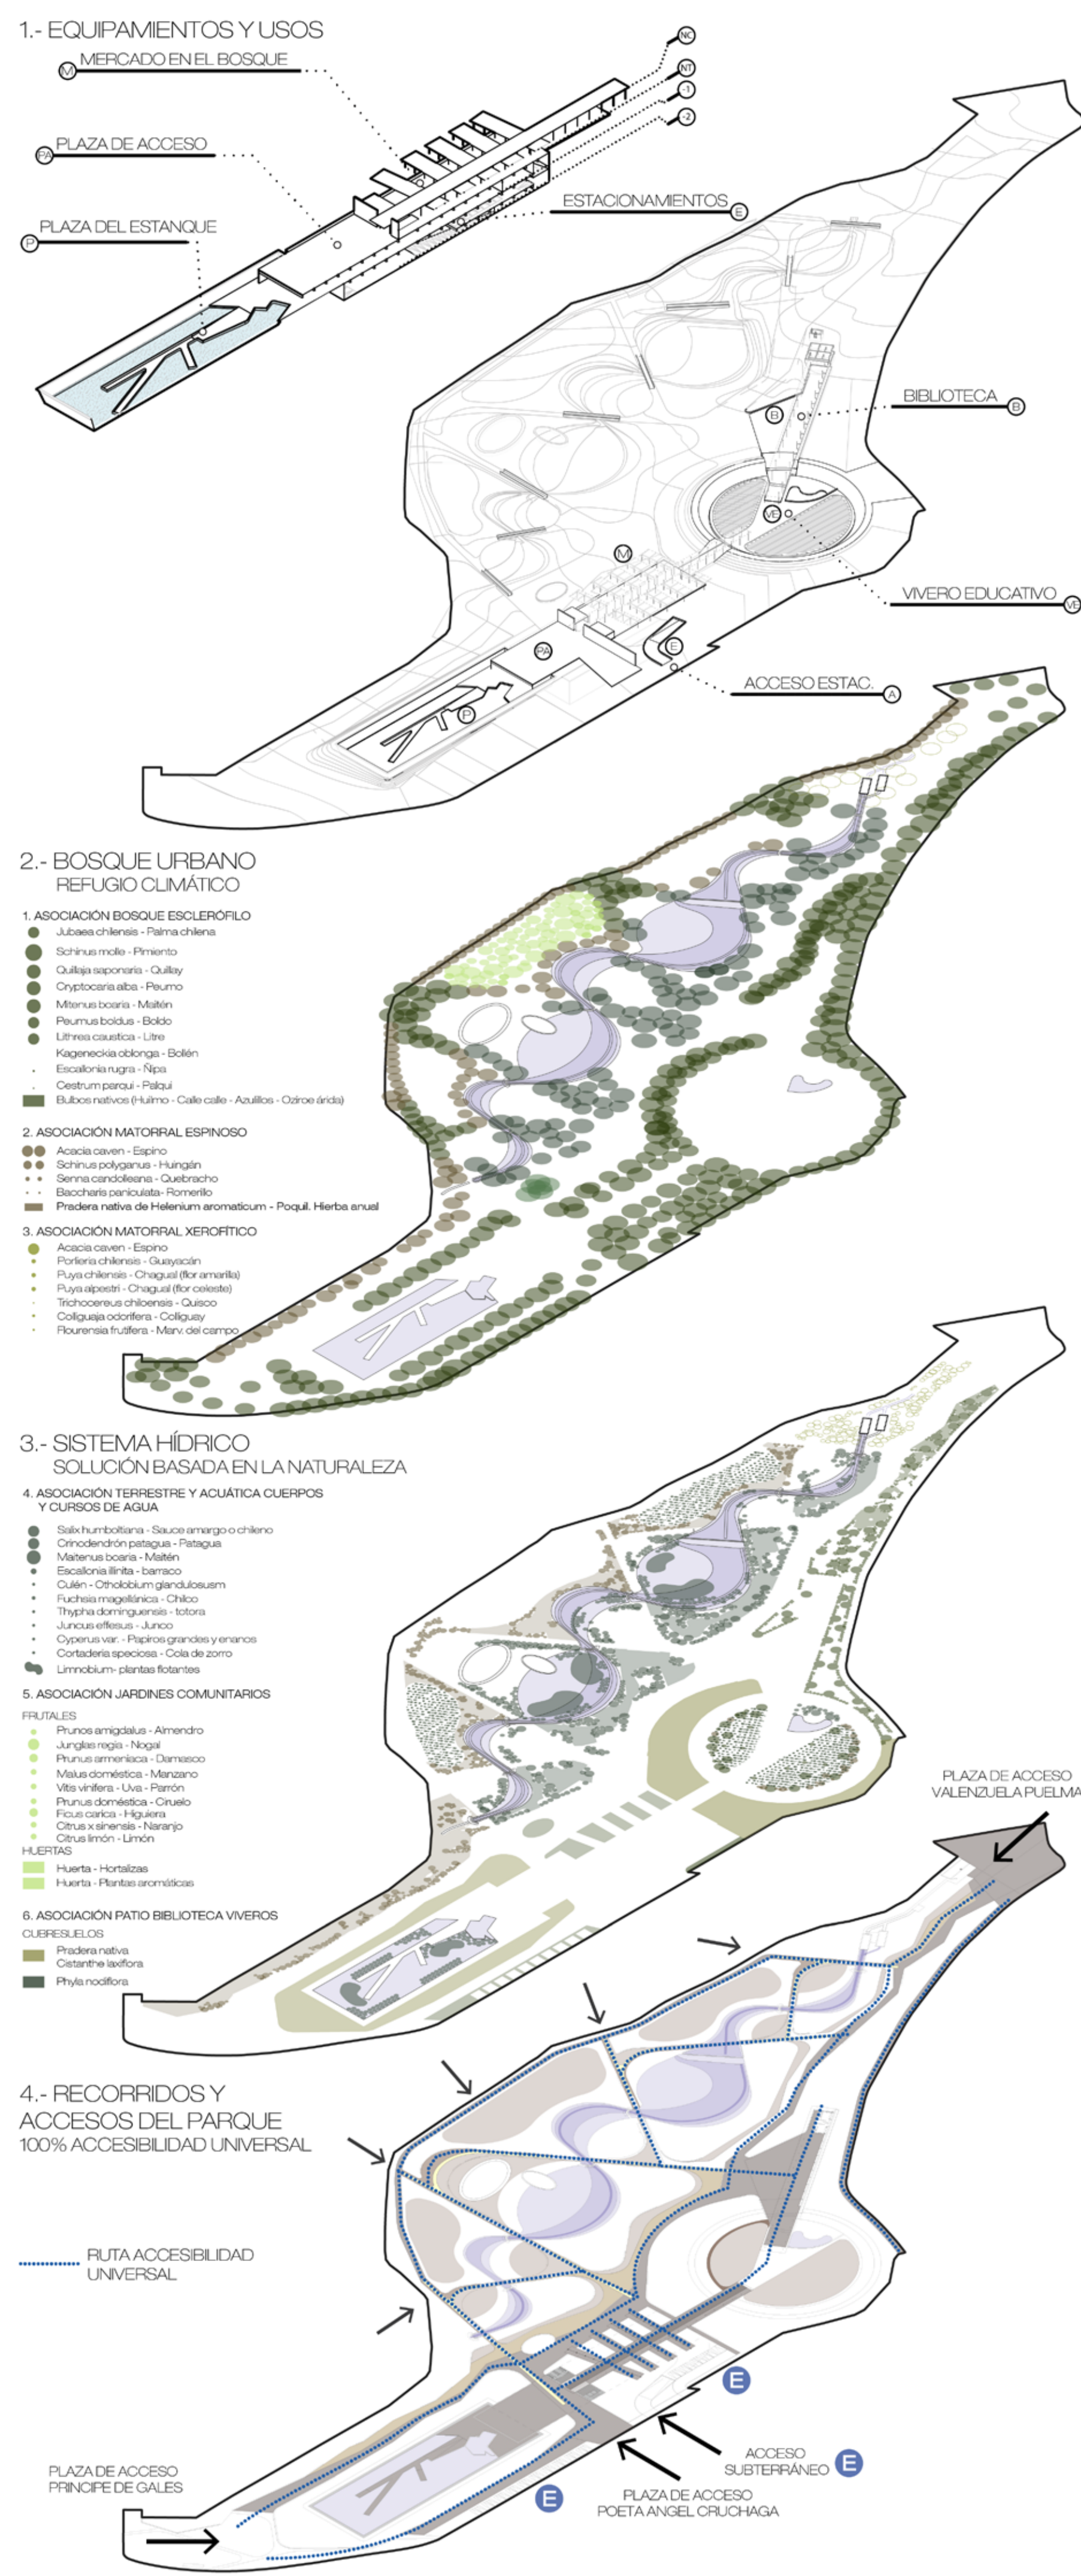


DESARROLLO INCREMENTAL Y SOSTENIBILIDAD FINANCIERA

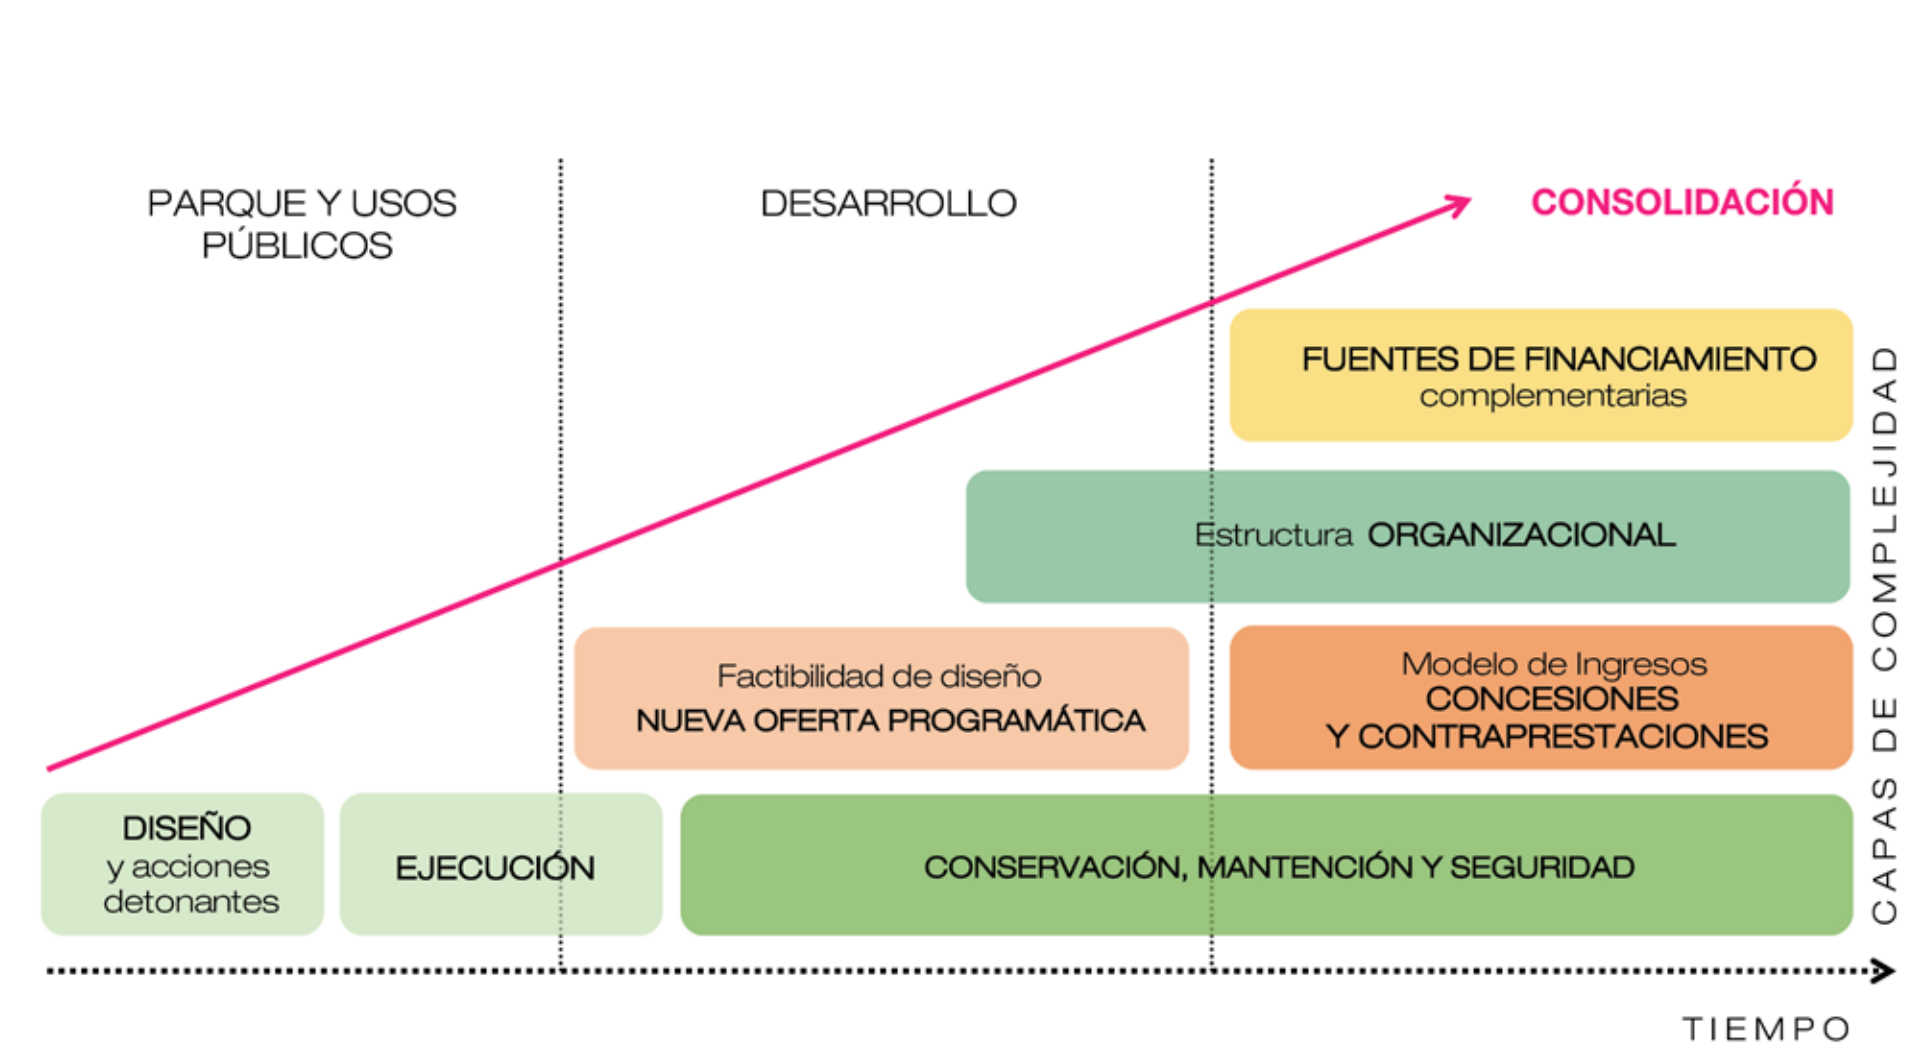


NUEVOS MODELOS DE NEGOCIO

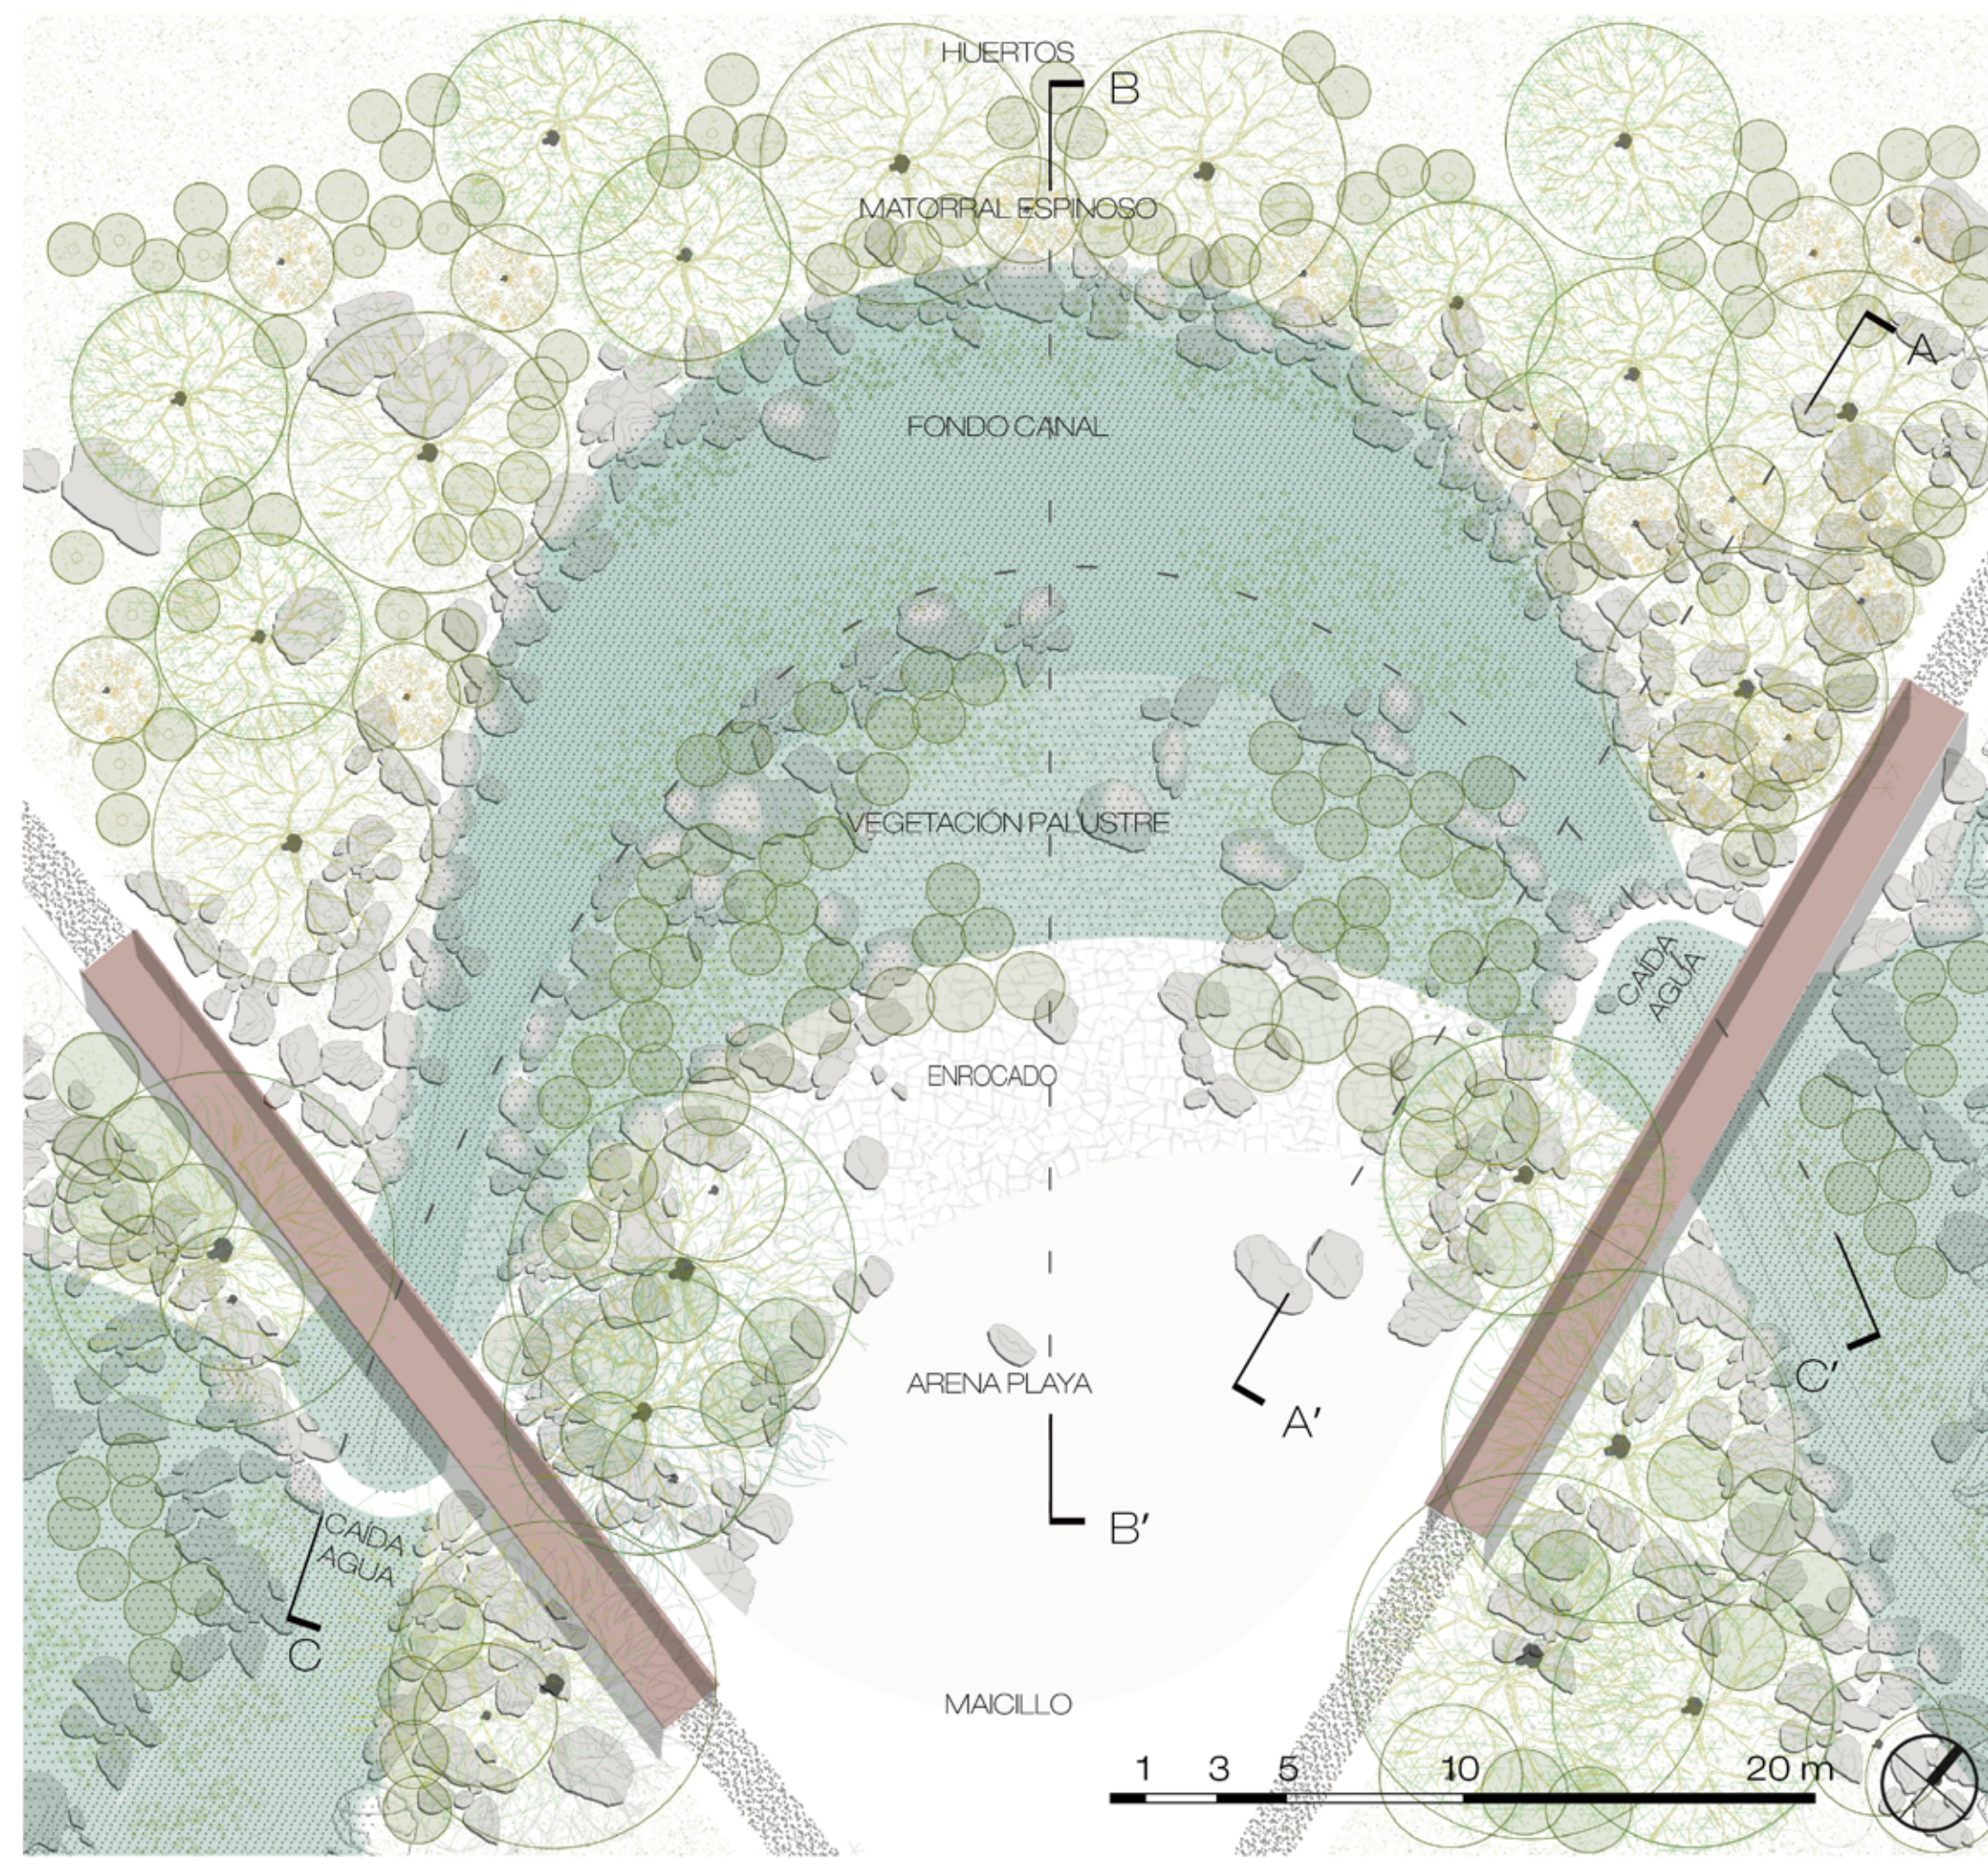


DETALLE PLANTA ESTANQUE BIOFILTRO

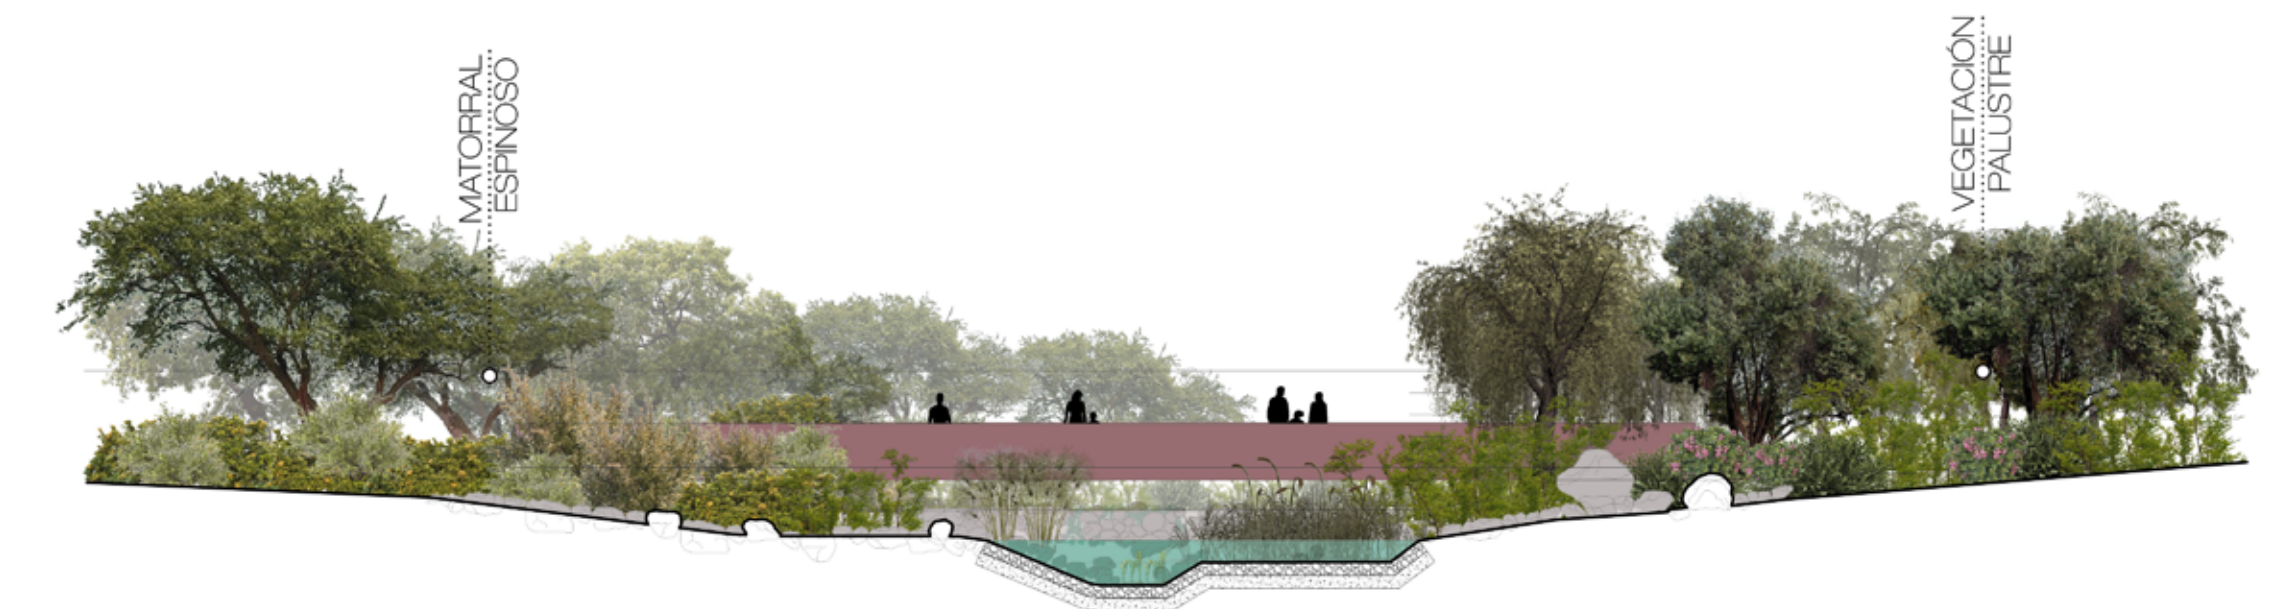

CORTE A - A'
CAIDA DE AGUA

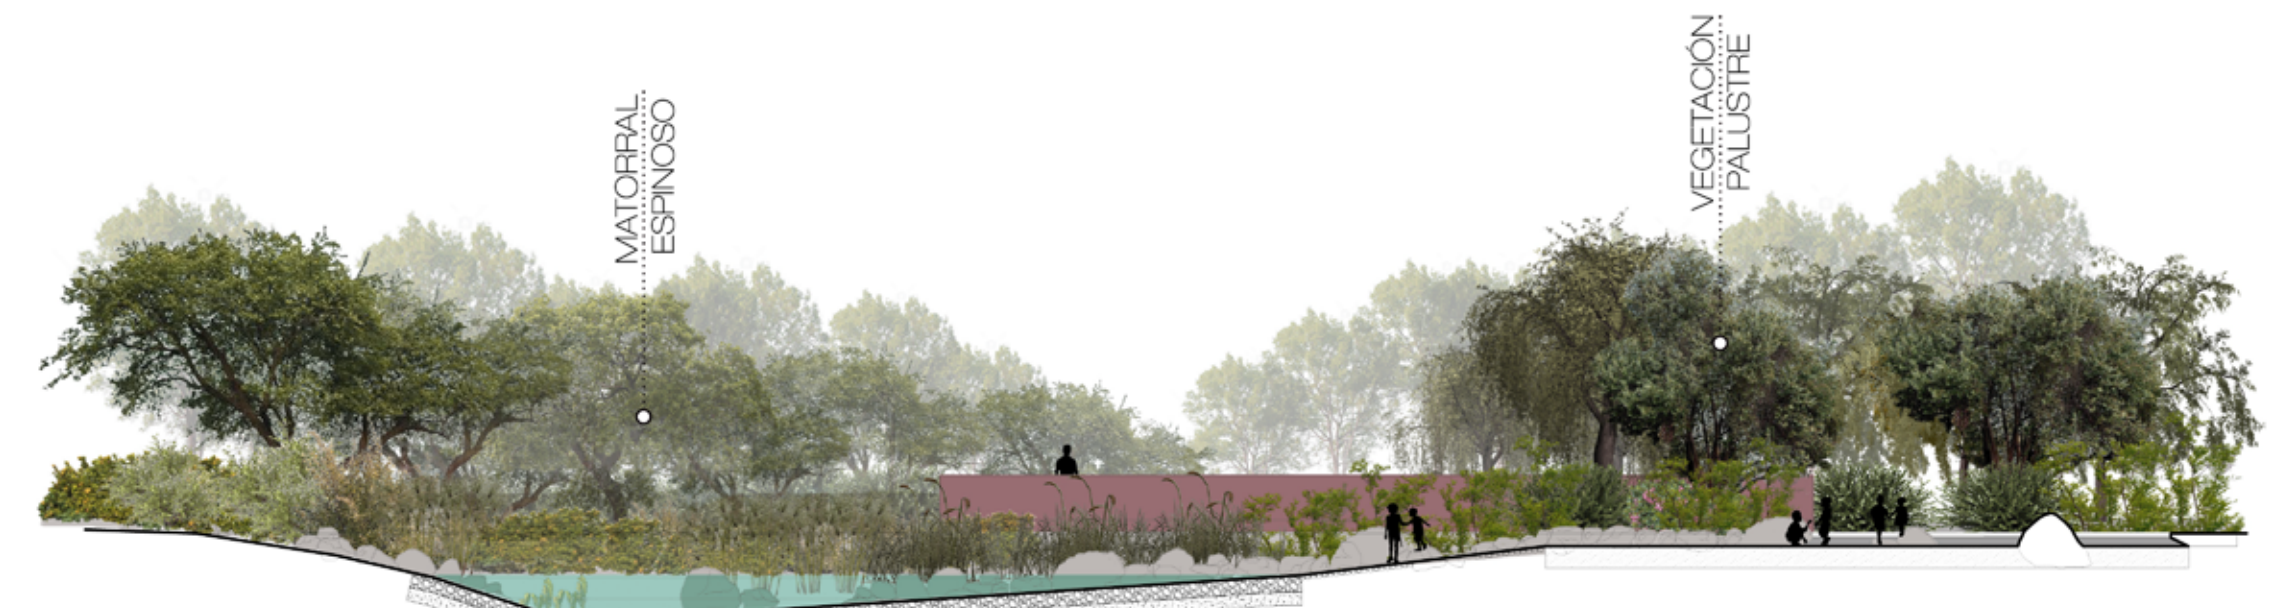

CORTE B - B'
TRANSVERSAL ESTANQUE

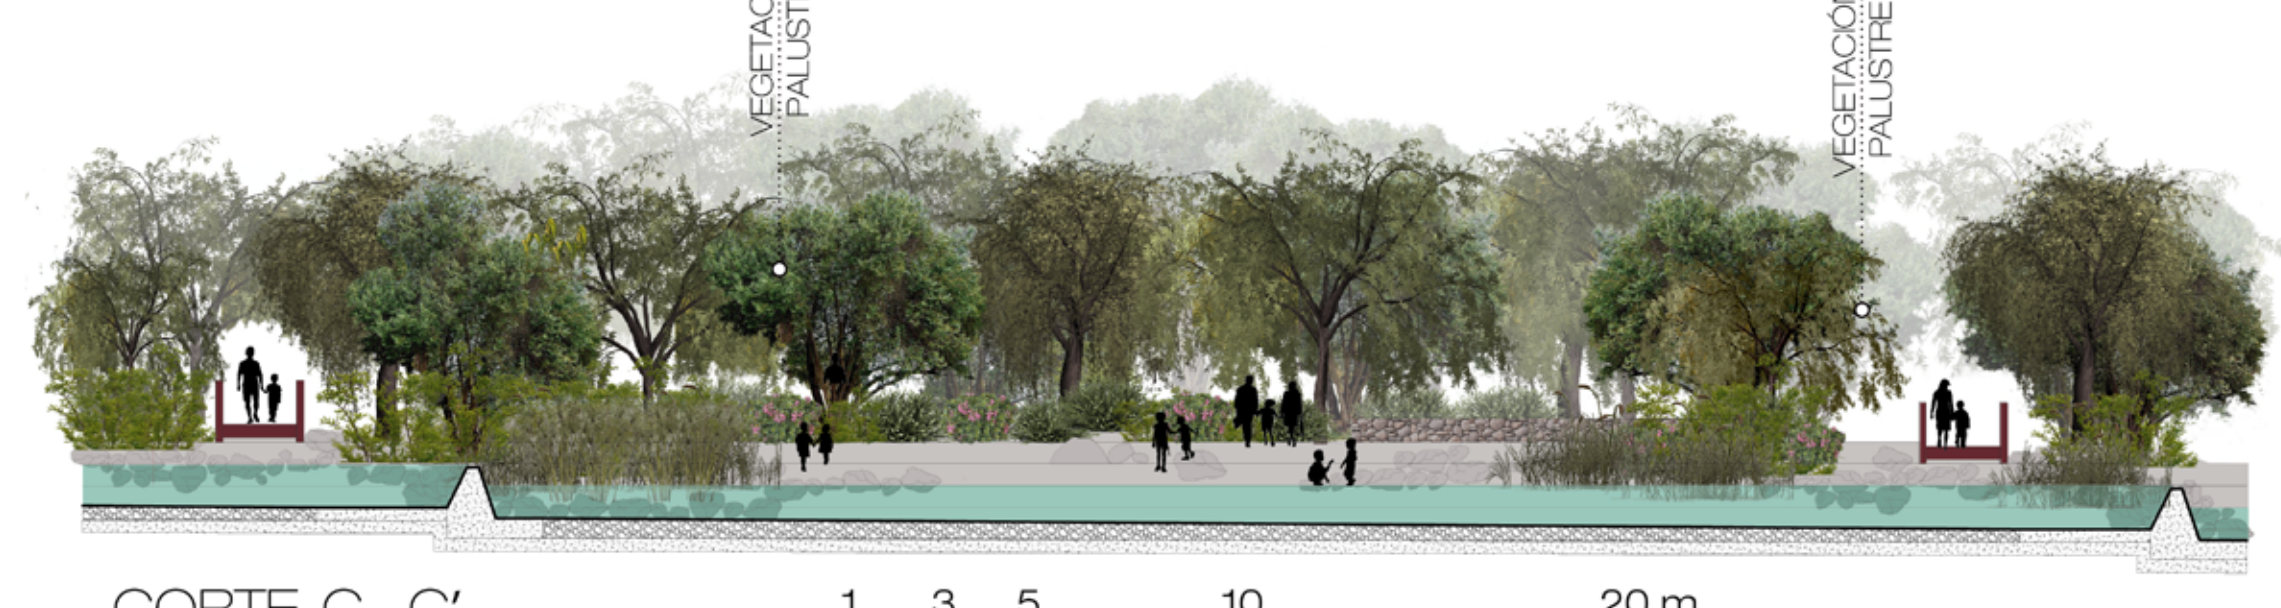

CORTE C - C'
EJE DE CANAL






CORTE D - D'
TRANSVERSAL DEL PARQUE






PROYECTO OBRA HIDRÁULICA : CAPTACIÓN_BIOFILTRO_RIEGO
 * VER MEMORIA PROYECTO HIDRÁULICO

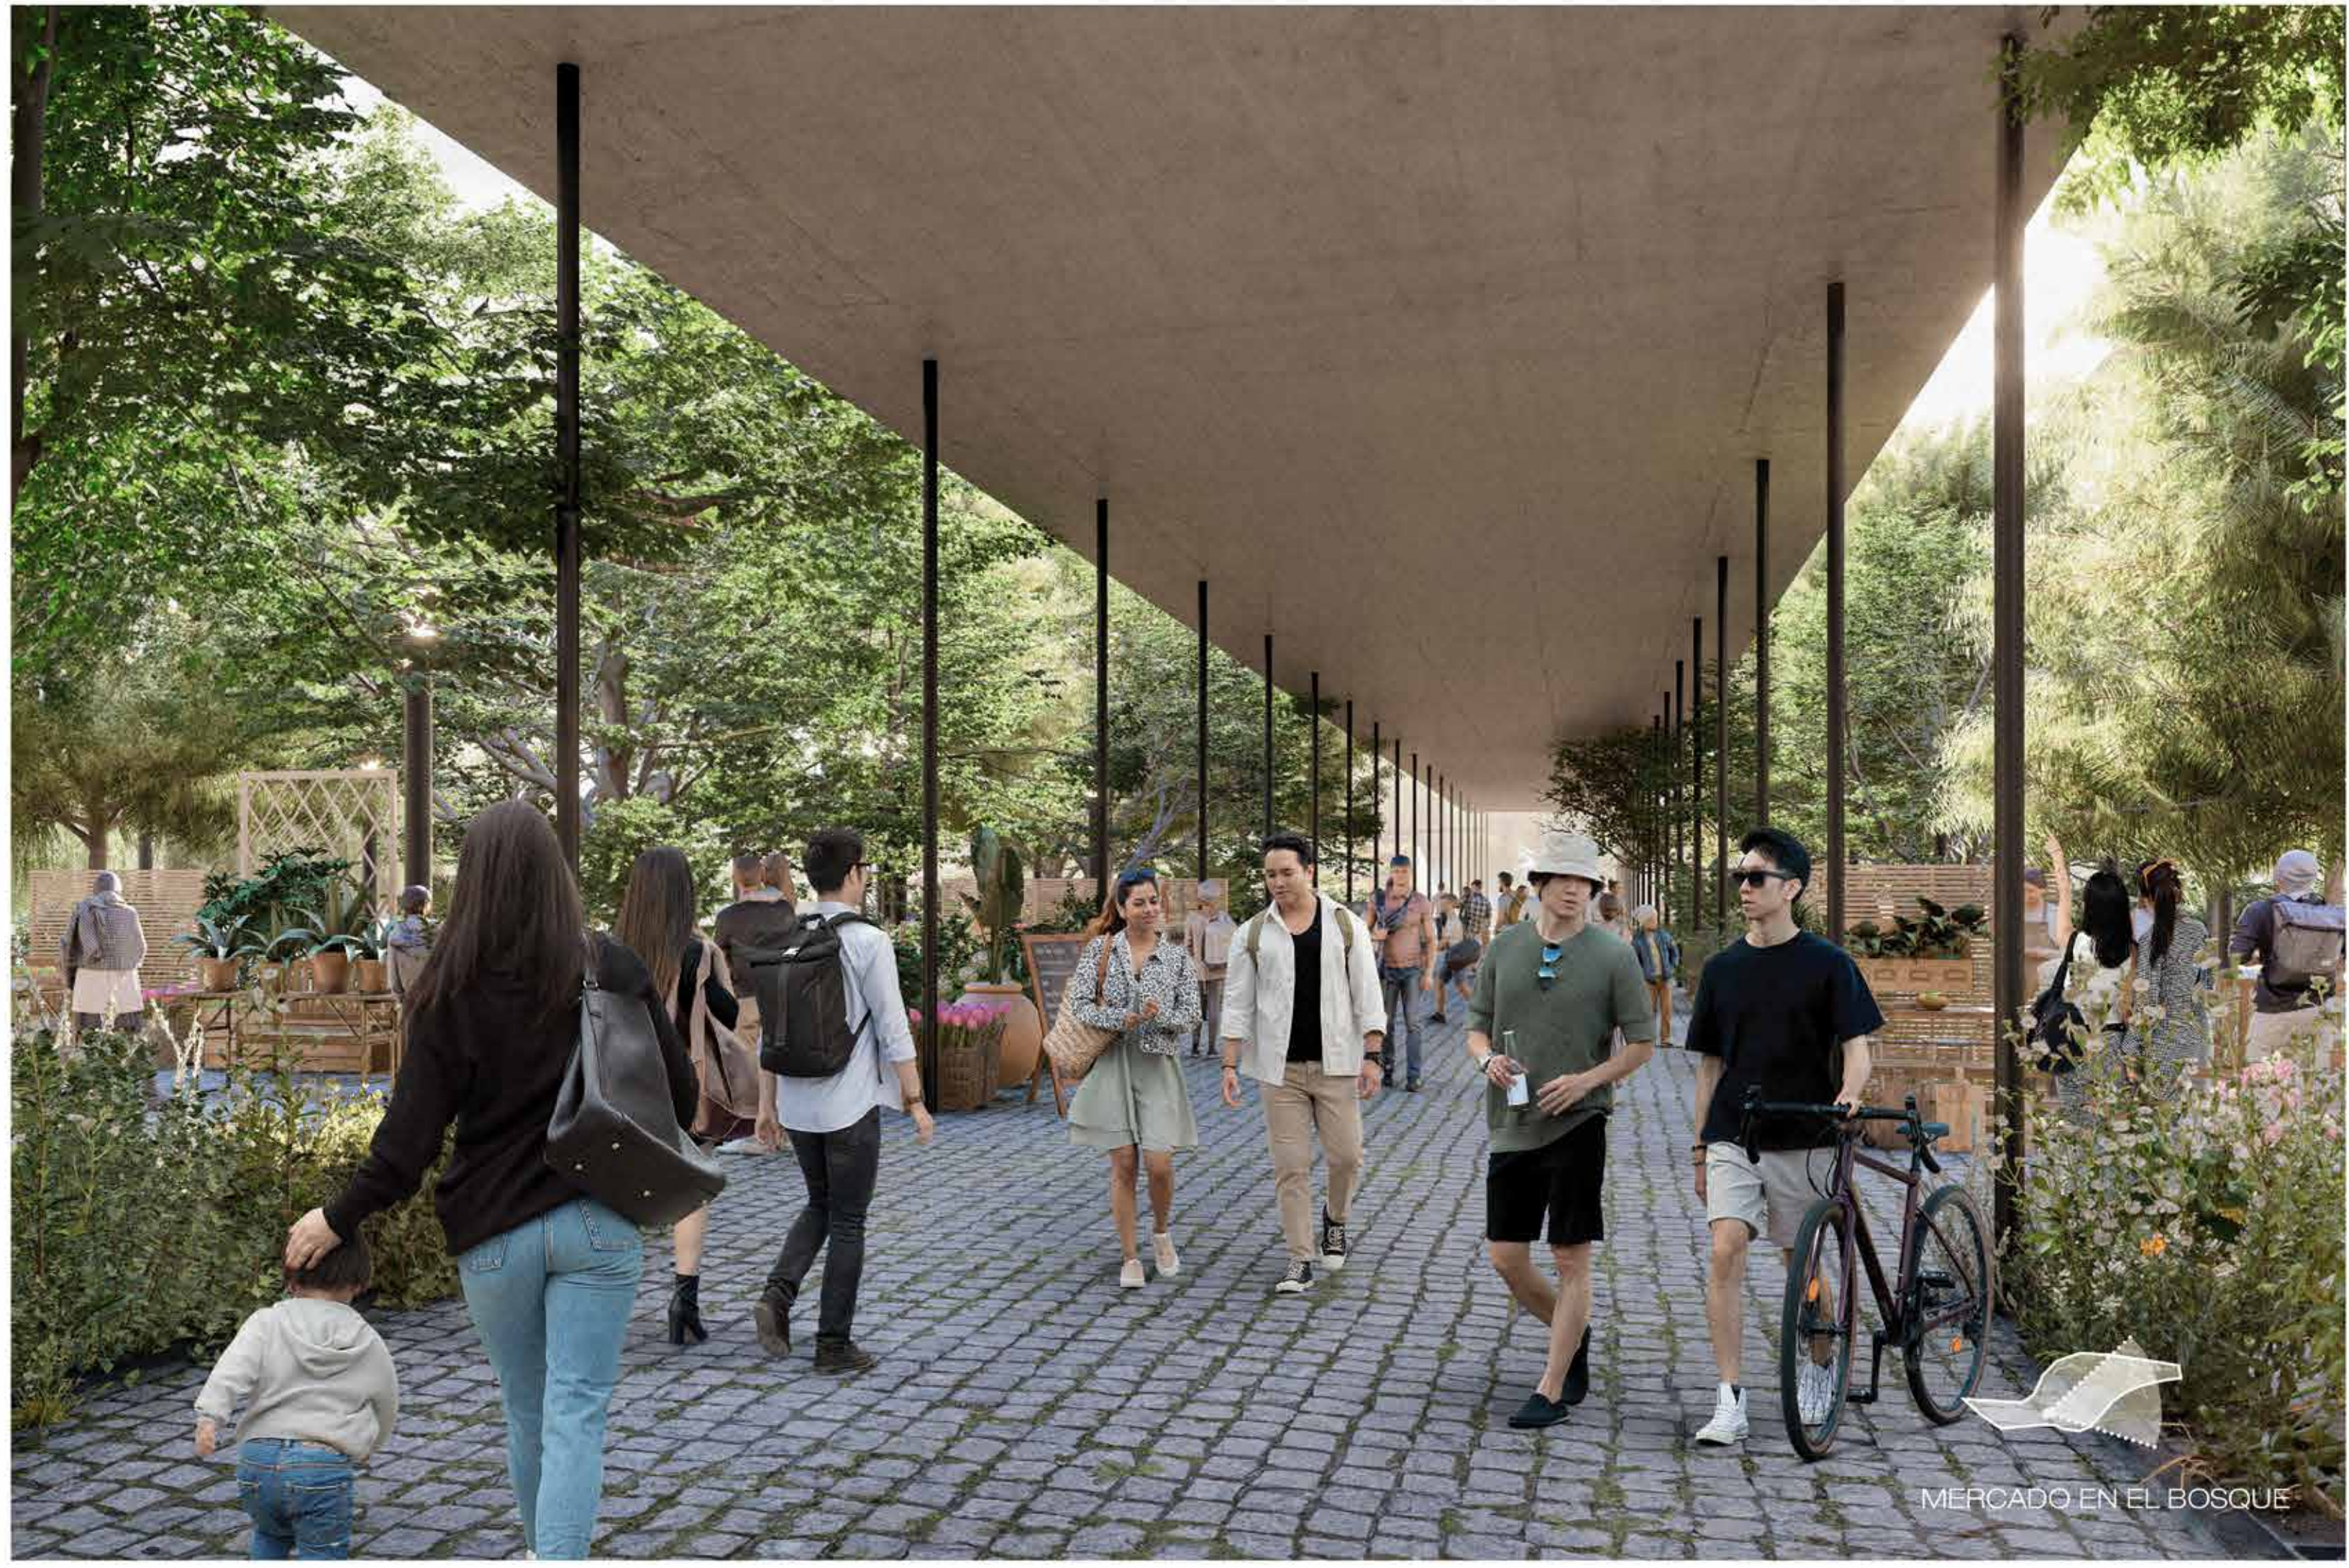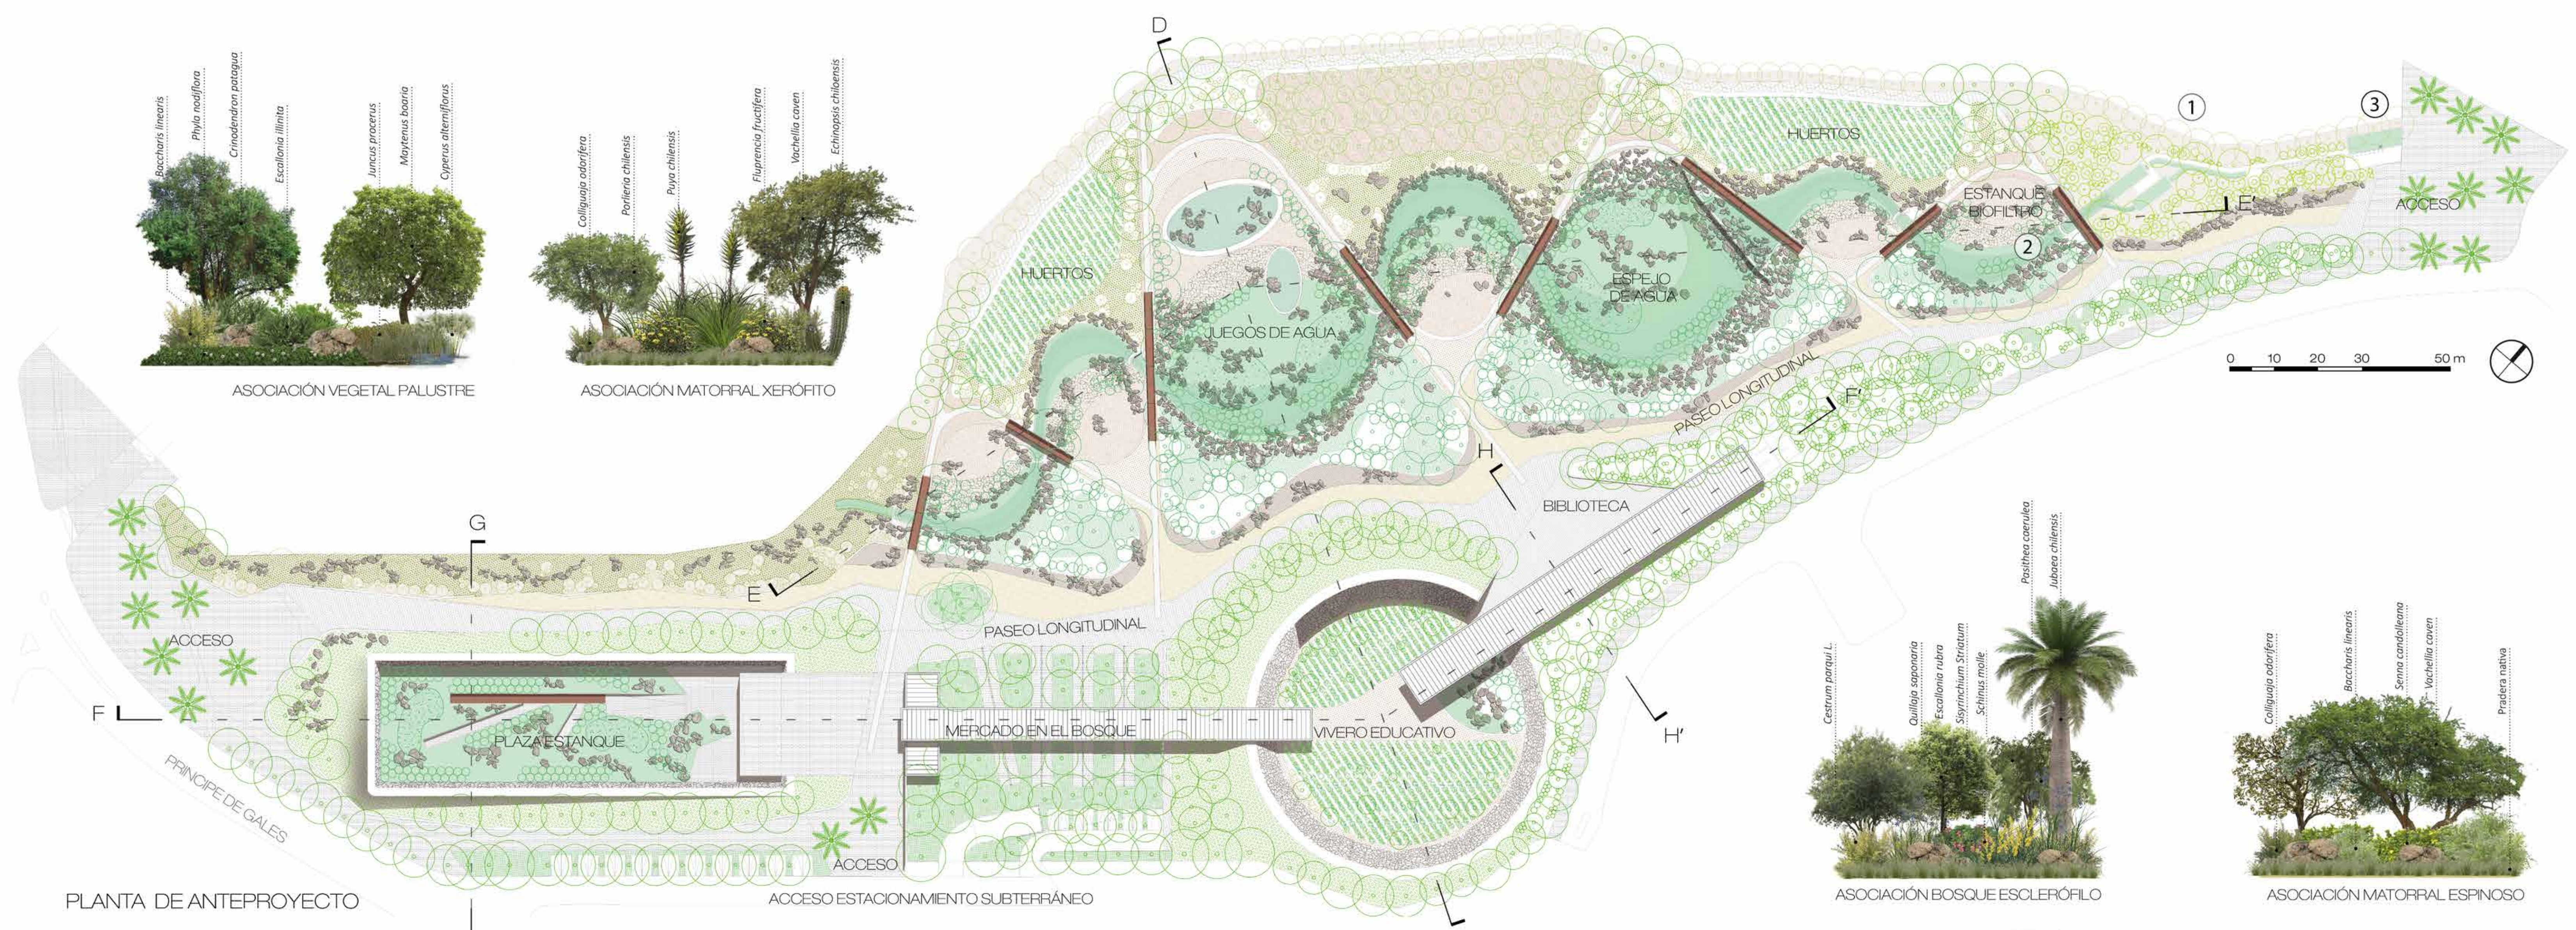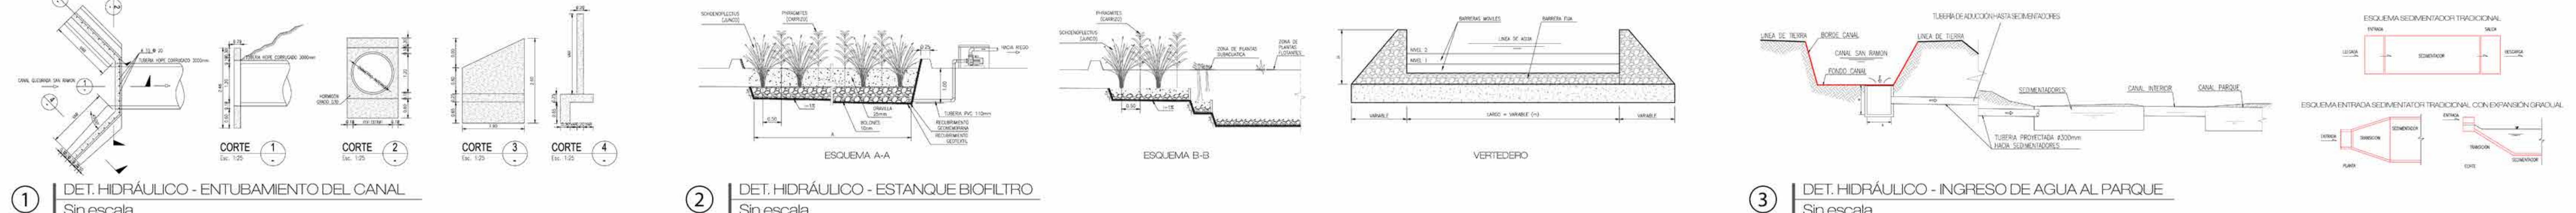





PASARELA MUSEOGRÁFICA
IMÁGENES DE REFERENCIA

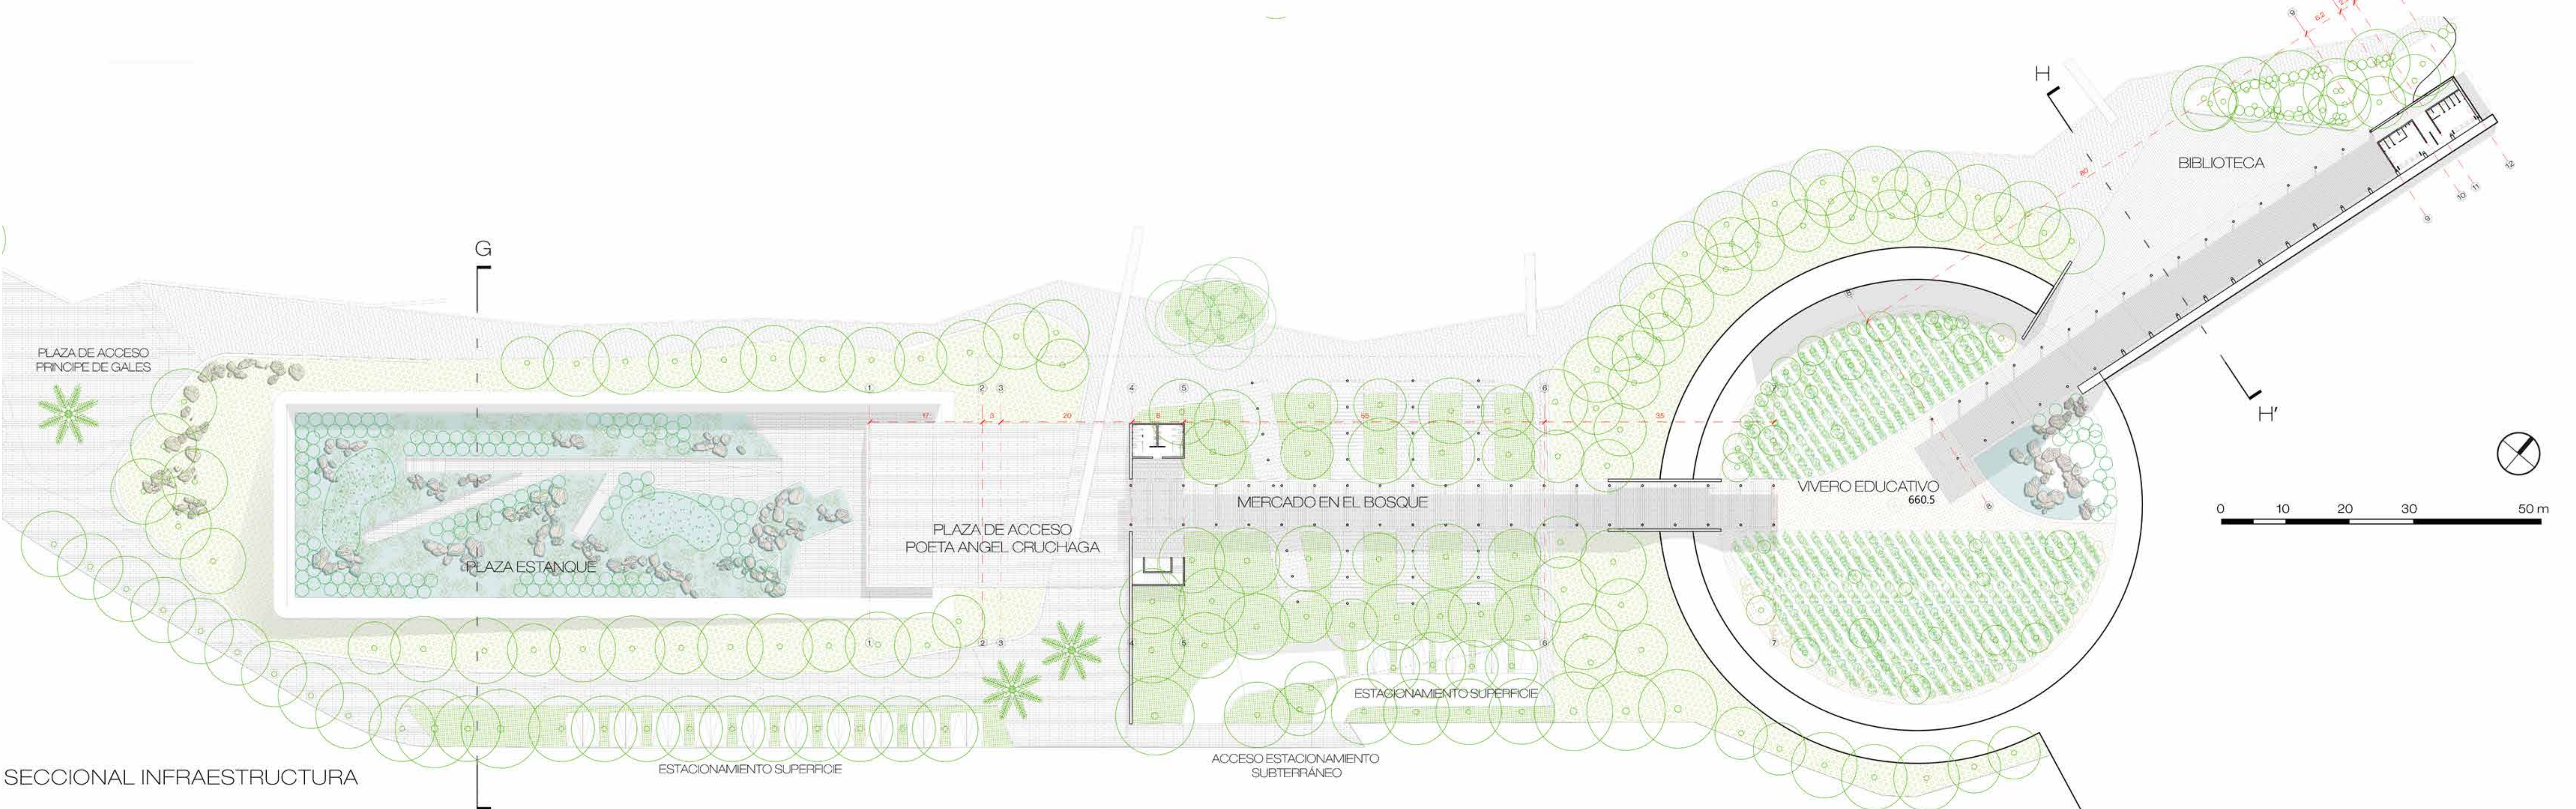

SECCIONAL INFRAESTRUCTURA

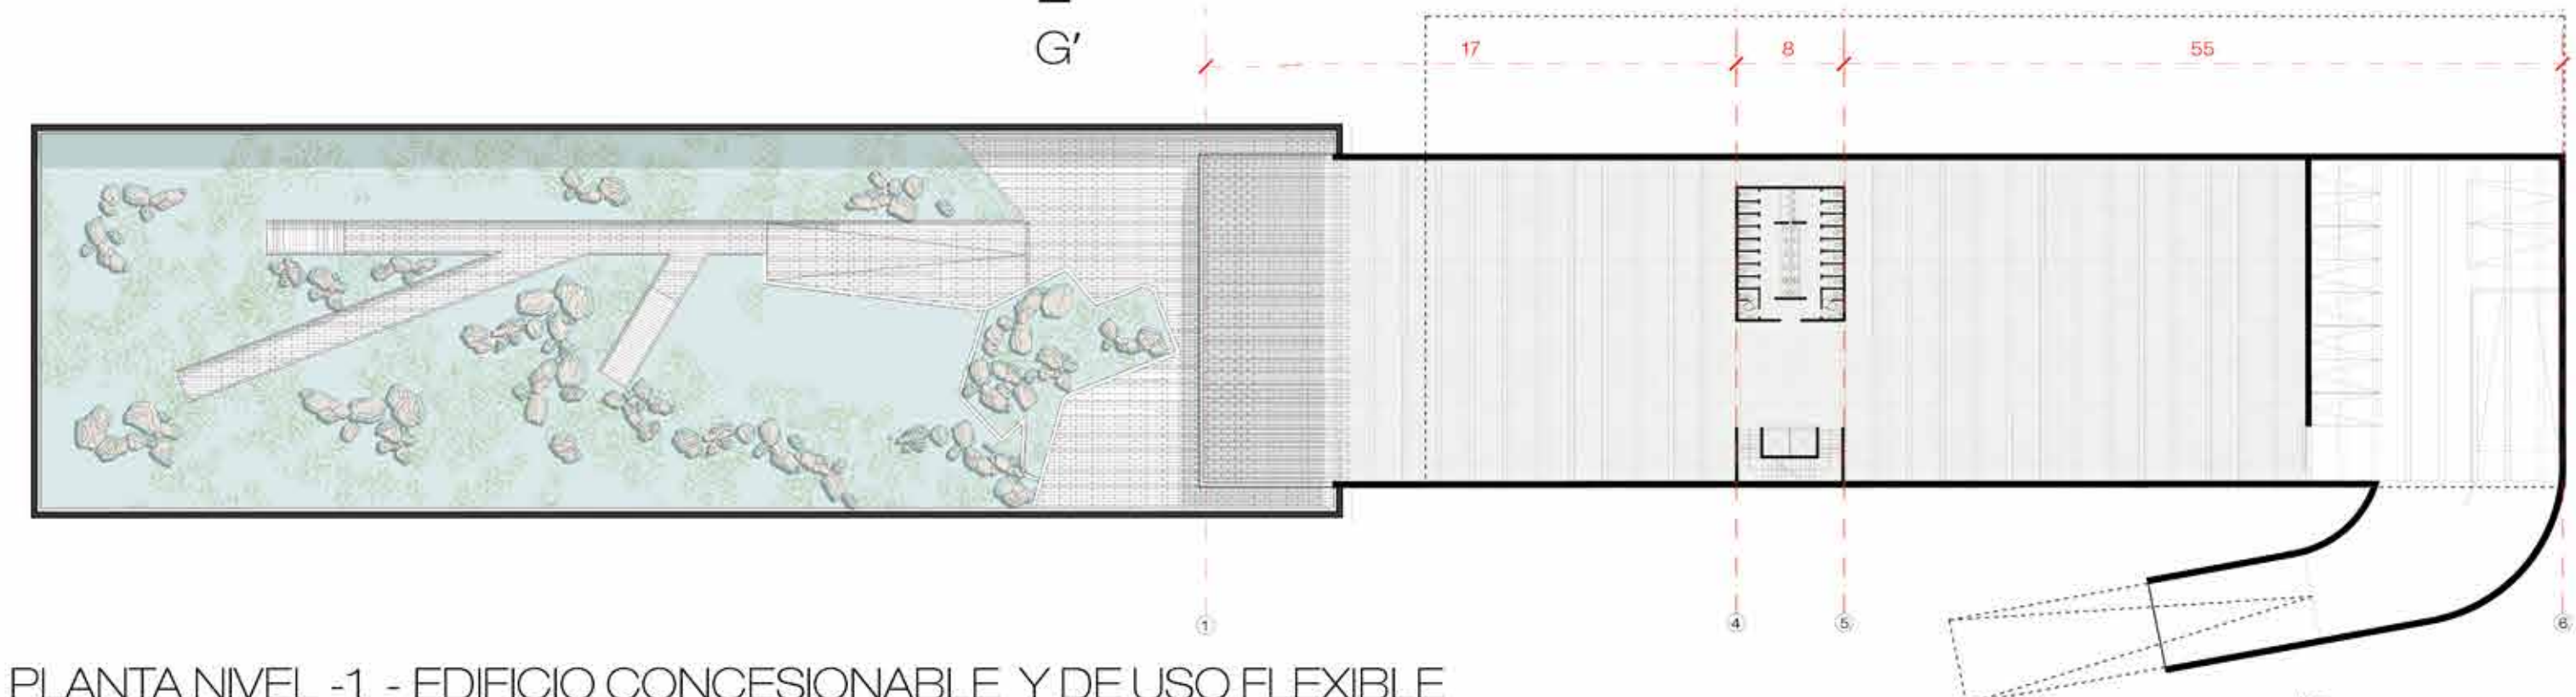

PLANTA NIVEL -1 - EDIFICIO CONCESIONABLE Y DE USO FLEXIBLE

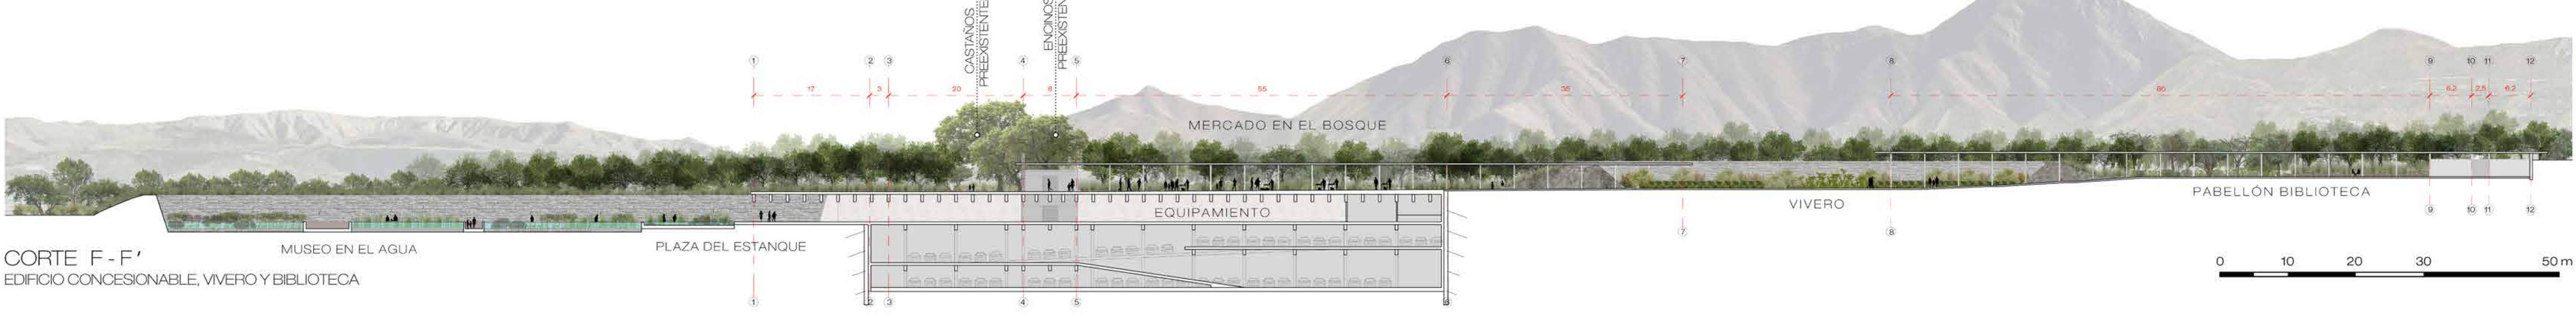

CORTE F-F'
EDIFICIO CONCESIONABLE, VIVERO Y BIBLIOTECA

