


PLANO DE PLANTA

ESCALA 1 : 750

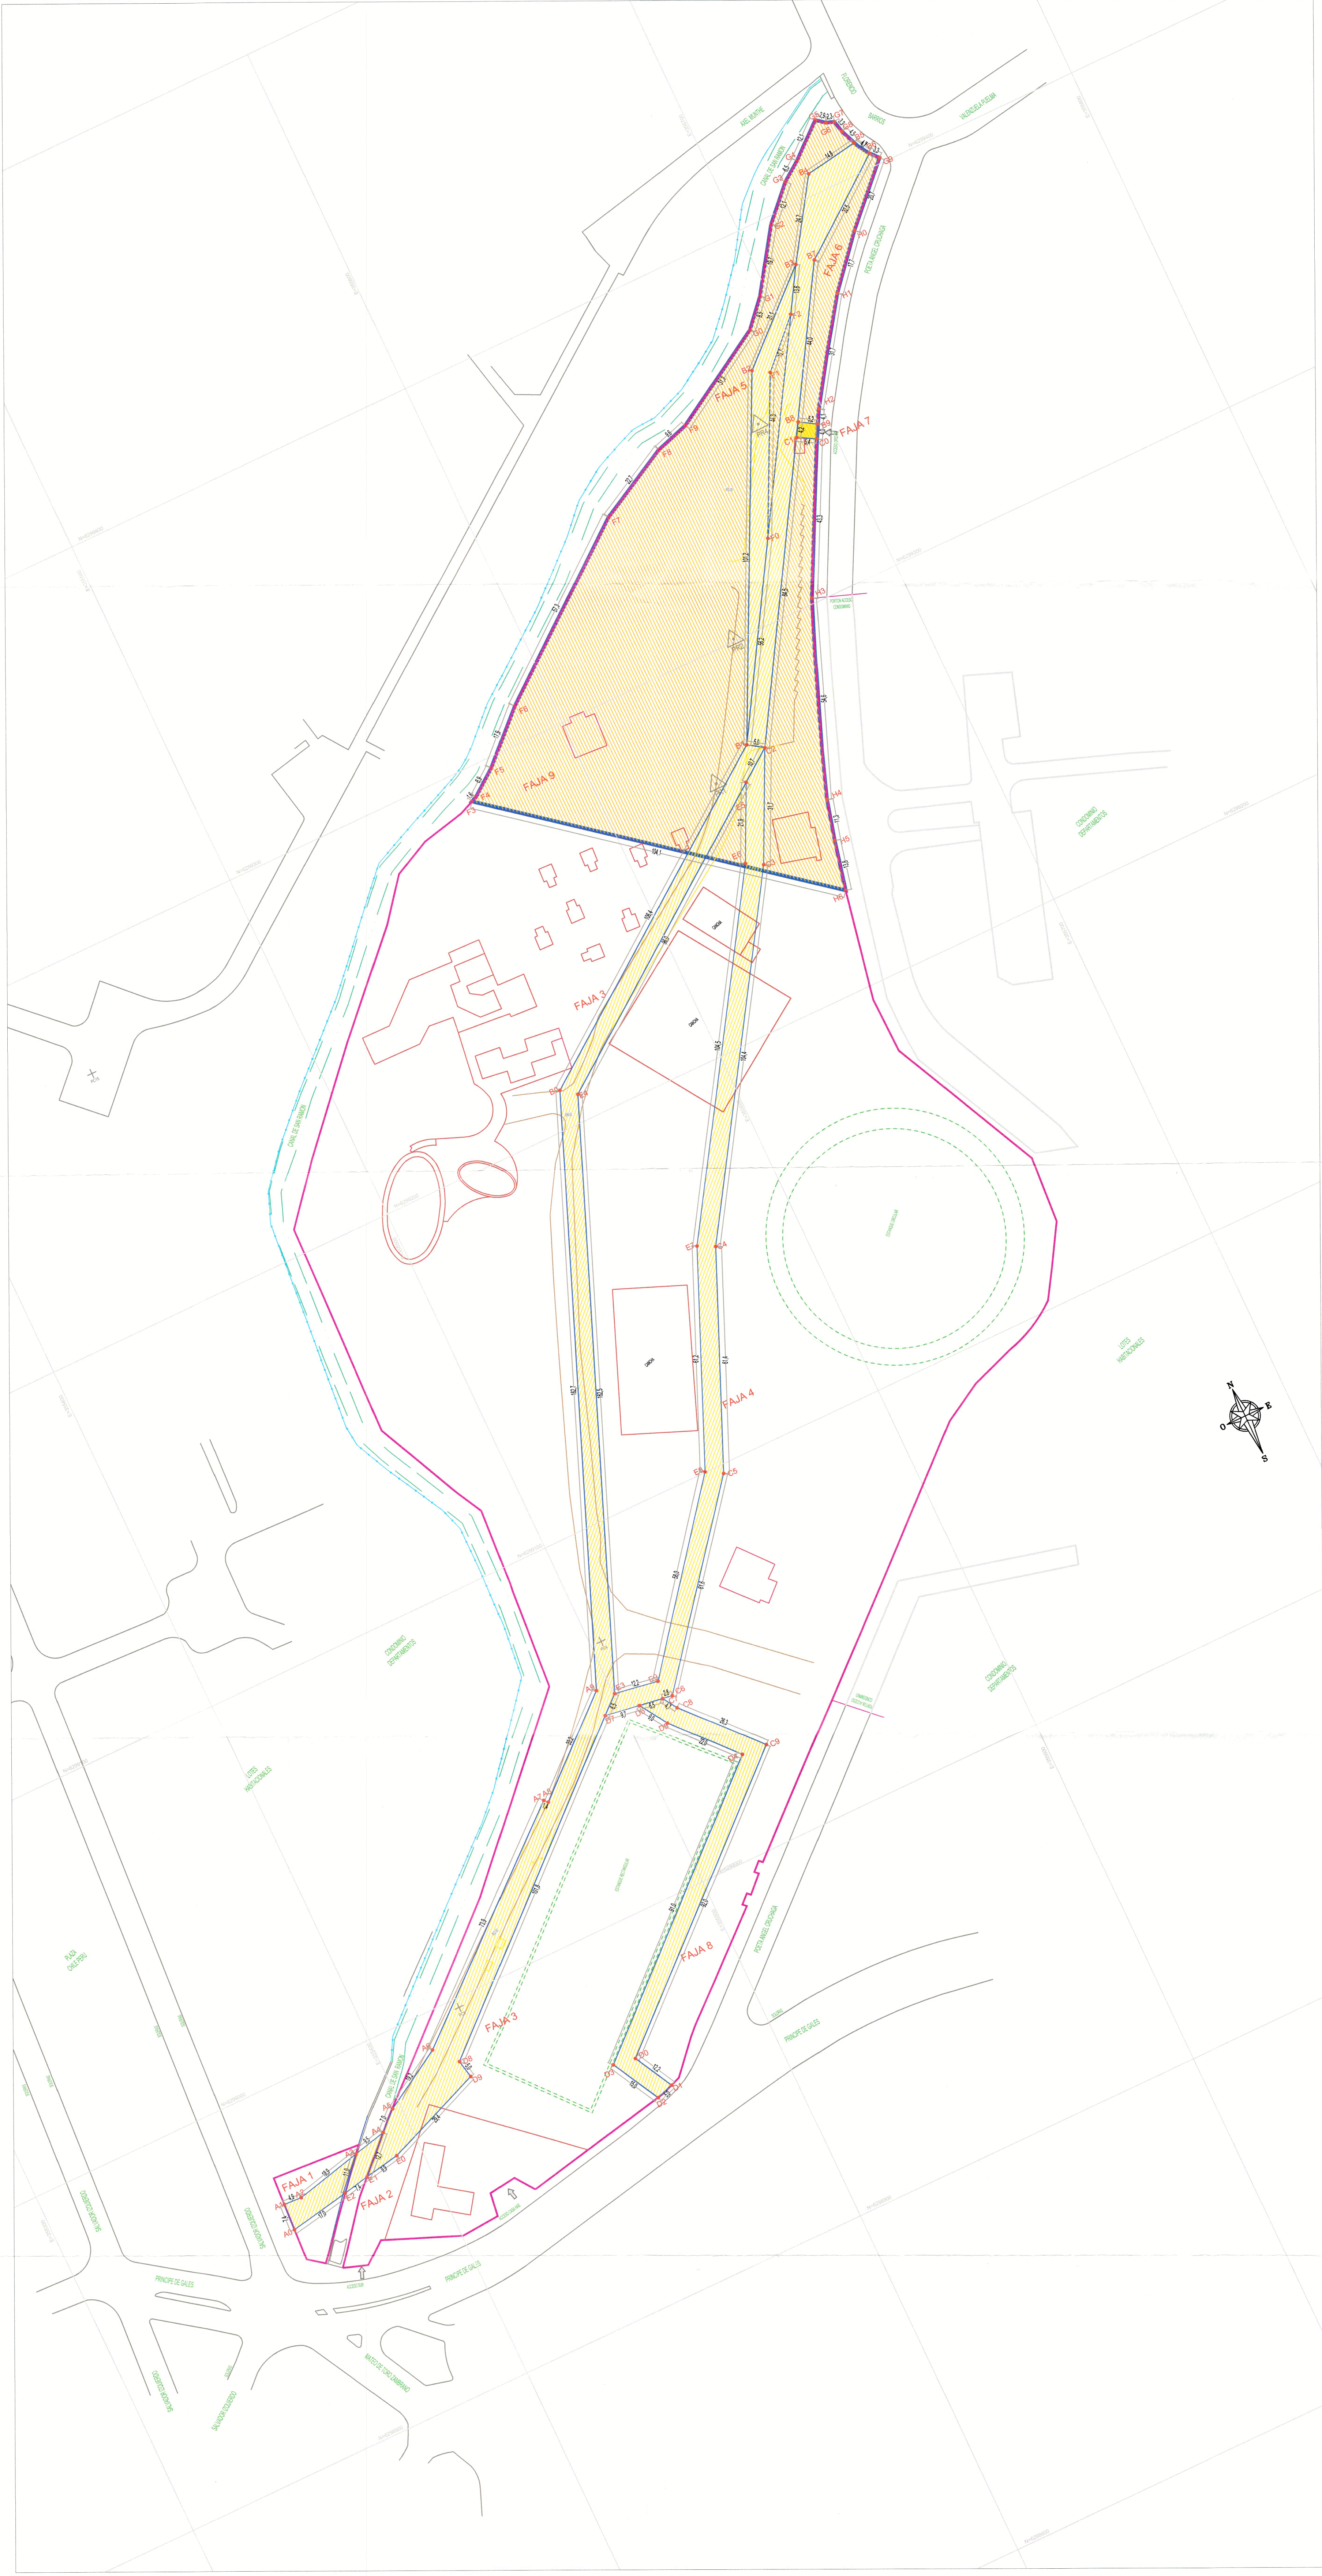

SIMBOLOGÍA

- | | |
|---|---|
|  | CIERRE PERIMETRAL RECINTO |
|  | FAJA SERVIDUMBRE INFRAESTRUCTURA SANITARIA |
|  | FAJA SERVIDUMBRE FUTURAS OBRAS |
|  | EDIFICACIONES EXISTENTES |
|  | AGUAS SUPERFICIALES (CANAL DE SAN RAMON) |
|  | VÍAS INTERNAS |
|  | INFRAESTRUCTURA SANITARIA EXISTENTE (ESTANQUES) |
|  | LÍMITE OTRAS PROPIEDADES |

DATOS CARTOGRAFICOS			
Datum WGS-84 UTM HUSO 19 SUR			
	PTO.	ESTE	NORTE ELEV.
PR1	355630.540	6299267.329	558.620
PR2	355651.505	6299300.647	659.355
PR4	355682.520	6299350.502	660.646

CUADRO DE SERVIDUMBRE										
FAJA	POLIGONO	REGION	UBICACION	ROL N° S.I.I.	PROPIETARIO	AREA (m²)	NORTE	SUR	ORIENTE	PONIENTE
1	A0-A1-A2-A3-E2-A0	METROPOLITANA	COMUNA	1920-0001	AGUAS ANDINAS S.A.	131	En tramo A1-A2 en 4,9 metros y en tramo A2-A3 en 18,9 metros con misma propiedad.	En tramo A2-E0 en 17,0 metros con misma propiedad.	En tramo A3-E2 en 11,0 metros con FAJA 2 de Servidumbre.	En tramo A0-A1 en 7,4 metros con calle SALVADOR ZUÑERDO.
2	A3-A4-E1-E2-A3	METROPOLITANA	SANTIAGO	1920-0001	AGUAS ANDINAS S.A.	56	En tramo A3-A4 en 9,5 metros con CANAL DE SAN RAMON.	En tramo E1-E2 en 7,4 metros con CANAL DE SAN RAMON.	En tramo A4-E1 en 12,7 metros con Faja 3 de Servidumbre.	En tramo A2-E3 en 11,0 metros con FAJA 1 de Servidumbre.
3	A4-A5-A6-A7-A8-E4-E3-E2-E1-D8-D9-E0-E1-A4	METROPOLITANA	SANTIAGO	1920-0001	AGUAS ANDINAS S.A.	2.322	En tramo A5-A6 en 19,2 metros y en tramo A7-A8 en 1,4 metros con misma propiedad, 6 de Servidumbre.	En tramo D9-E0 en 29,4 metros y en tramo E0-E1 en 9,9 metros con misma propiedad.	En tramo C9-E5 en 10,7 metros y en tramo E5-E4 en 5,0 metros con FAJA 4 de Servidumbre, en tramo E4-E3 en 10,8 metros y en tramo D8-E9 en 5,0 metros con misma propiedad.	En tramo A6-A7 en 73,9 metros, en tramo A8-A9 en 33,2 metros, en tramo A0-B0 en 182,7 metros, en tramo B0-B1 en 105,4 metros con misma propiedad.
4	D7-E3-E9-E8-E7-E4-E5-E6-E7-C1-C2-C3-C4-C5-C6-C7-D8-D9	METROPOLITANA	SANTIAGO	1920-0001	AGUAS ANDINAS S.A.	1.324	En tramo E3-E9 en 12,2 metros con misma propiedad.	En tramo C6-C7 en 2,8 metros y en tramo D8-D7 en 9,7 metros con misma propiedad, 0,4 metros con FAJA 8 de Servidumbre.	En tramo C4-C3 en 104,4 metros y en tramo C3-C2 en 31,7 metros con misma propiedad.	En tramo C2-E5 en 10,7 metros con FAJA 3 de Servidumbre, en tramo E5-E6 en 21,9 metros, en tramo E6-E7 en 58,0 metros con tramo E7-E8 en 61,2 metros y en tramo E8-E9 en 58,0 metros con misma propiedad.
5	B1-B9-B8-F2-F0-B1	METROPOLITANA	SANTIAGO	1920-0001	AGUAS ANDINAS S.A.	465			En tramo B3-E2 en 13,8 metros y en tramo F0-B1 en 56,2 metros con FAJA 5 de Servidumbre, 4 metros con misma propiedad y en tramo F1-F0 en 44,8 metros con misma propiedad.	En tramo B1-E2 en 101,3 metros y en tramo B8-B9 en 31,1 metros con misma propiedad.
6	B1-F0-F2-F3-B4-B5-B6-B7-B8-B9-C1-C2-B1	METROPOLITANA	SANTIAGO	1920-0001	AGUAS ANDINAS S.A.	936		En tramo C2-B1 en 5,0 metros con FAJA 3 de Servidumbre.	En tramo B6-E7 en 32,5 metros, en tramo B7-B8 en 44,0 metros y en tramo C1-C2 en 84,5 metros con misma propiedad, en tramo B6-C1 en 4,2 metros con FAJA 7 de Servidumbre.	En tramo B1-F0 en 56,2 metros y en tramo F2-B3 en 13,6 metros con FAJA 6 de Servidumbre, en tramo F0-F2 en 60,9 metros, en tramo B3-B4 en 24,7 metros y en tramo B4-B5 en 14,8 metros con misma propiedad.
7	C1-B9-B8-C0-C1	METROPOLITANA	SANTIAGO	1920-0001	AGUAS ANDINAS S.A.	22	En tramo B8-B9 en 5,2 metros con misma propiedad.	En tramo C0-C1 en 5,4 metros con misma propiedad.	En tramo B9-C0 en 4,0 metros con calle POETA ANGEL CRUCHAGA.	En tramo C1-B8 en 4,2 metros con FAJA 6 de Servidumbre.
8	D8-F0-F3-C9-D0-D1-D2-D3-D4-D5-D6	METROPOLITANA	SANTIAGO	1920-0001	AGUAS ANDINAS S.A.	673	En tramo C7-C8 en 4,7 metros, en tramo C8-C9 en 26,3 metros y en tramo D0-D1 en 12,2 metros con misma propiedad.	En tramo D2-D3 en 15,0 metros, en tramo D4-D5 en 22,0 metros y en tramo D5-D6 en 9,0 metros con misma propiedad.	En tramo C9-D0 en 52,0 metros con misma propiedad y en tramo D1-D2 en 5,0 metros con calle PRINCIPAL DE CALES.	En tramo D8-D4 en 91,0 metros con misma propiedad y en tramo D0-C7 en 6,3 metros con FAJA 4 de Servidumbre.
9	F3-F4-F5-F6-F7-F8-F9-G0-G1-G2-G3-G4-G5-B6-B7-B8-G0-H0-H1-H2-B9-C0-H1-H4-H5-H6-F3	METROPOLITANA	SANTIAGO	1920-0001	AGUAS ANDINAS S.A.	10.000	En tramo G5-G6 en 2,9 metros, en tramo G6-G7 en 2,3 metros, en tramo G7-G8 en 3,3 metros, en tramo G8-B5 en 4,5 metros, en tramo B5-B6 en 4,1 metros y en tramo B6-B5 en 3,0 metros con calle FLORENCIO BARRIOS.	En tramo H6-F3 en 104,1 metros con misma propiedad.	En tramo G9-H0 en 20,7 metros, en tramo H0-H1 en 17,7 metros, en tramo B3-C0 en 4,0 metros, en tramo C0-H3 en 43,3 metros, en tramo H3-H4 en 13,8 metros con POETA ANGEL CRUCHAGA, en tramo H4-H5 en 54,8 metros y en tramo H5-H4 en 11,3 metros con otra propiedad.	En tramo F5-F4 en 1,5 metros, en tramo F4-F3 en 9,9 metros, en tramo F3-F4 en 17,9 metros, en tramo F6-F7 en 57,3 metros, en tramo F7-F8 en 22,7 metros, en tramo F8-F9 en 9,3 metros, en tramo F9-G0 en 31,3 metros, en tramo G0-C1 en 9,5 metros, en tramo C1-B9 en 11,0 metros, en tramo B9-B8 en 11,0 metros, en tramo G3-C4 en 6,5 metros y en tramo G4-G5 en 12,1 metros con CANAL DE SAN RAMON.

PLANO DE UBICACION

ESCALA S/E



CUADRO DE COORDENADAS		
VERTICE	ESTE	NORTE
A1	3.238.360,00	3.238.969,42
A2	3.235.364,95	3.238.969,15
A3	3.235.364,95	3.238.969,15
A4	3.235.382,55	3.238.970,70
A5	3.235.397,70	3.238.980,36
A6	3.235.414,24	3.238.990,13
A7	3.235.470,08	3.238.993,92
A8	3.235.470,08	3.238.993,92
A9	3.235.486,17	3.239.009,30
B0	3.235.556,66	3.239.210,33
B1	3.235.642,48	3.239.270,30
B2	3.235.642,48	3.239.270,30
B3	3.235.710,23	3.239.384,01
B4	3.235.723,84	3.239.405,71
B5	3.235.738,42	3.239.408,04
B6	3.235.738,42	3.239.408,04
B7	3.235.750,94	3.239.384,01
B8	3.235.692,60	3.239.343,64
B9	3.235.697,05	3.239.339,63
C0	3.235.685,06	3.239.339,63
C1	3.235.646,62	3.239.270,49
C2	3.235.632,80	3.239.270,49
C3	3.235.576,71	3.239.153,99
C4	3.235.552,92	3.239.026,14
C5	3.235.552,92	3.239.026,14
C6	3.235.511,45	3.239.049,68
C7	3.235.511,45	3.239.049,68
D0	3.235.531,99	3.239.054,74
D1	3.235.531,99	3.239.054,74
D2	3.235.483,69	3.239.962,37
D3	3.235.483,69	3.239.962,37
D4	3.235.456,94	3.239.965,57
D5	3.235.456,94	3.239.965,57
D6	3.235.456,94	3.239.043,03
D7	3.235.504,98	3.239.030,85
D8	3.235.495,41	3.239.052,10
D9	3.235.495,41	3.239.052,10
E0	3.235.419,65	3.239.964,16
E1	3.235.393,29	3.239.968,41
E2	3.235.376,93	3.239.966,65
E3	3.235.376,93	3.239.965,50
E4	3.235.350,62	3.239.207,28
E5	3.235.638,00	3.239.264,16
E6	3.235.628,44	3.239.244,43
E7	3.235.572,41	3.239.034,44
E8	3.235.572,41	3.239.034,44
E9	3.235.512,35	3.239.351,64
F0	3.235.671,64	3.239.351,64
F1	3.235.681,61	3.239.361,61
F2	3.235.698,41	3.239.237,21
F3	3.235.698,41	3.239.237,21
F4	3.235.658,08	3.239.345,06
F5	3.235.655,46	3.239.355,77
F6	3.235.655,46	3.239.358,42
F7	3.235.664,38	3.239.358,42
F8	3.235.691,70	3.239.412,22
F9	3.235.691,70	3.239.412,22
G0	3.235.708,76	3.239.397,76
G1	3.235.717,17	3.239.397,76
G2	3.235.717,17	3.239.406,48
G3	3.235.717,17	3.239.406,48
G4	3.235.722,42	3.239.412,22
G5	3.235.722,42	3.239.412,22
G6	3.235.733,89	3.239.415,50
G7	3.235.733,89	3.239.415,50
G8	3.235.736,08	3.239.412,28
G9	3.235.736,08	3.239.412,28
H0	3.235.699,10	3.239.347,15
H1	3.235.699,10	3.239.347,15
H2	3.235.675,45	3.239.301,50
H3	3.235.675,45	3.239.301,50
H4	3.235.652,97	3.239.270,30
H5	3.235.652,97	3.239.270,30
H6	3.235.649,90	3.239.236,03

SERVIDUMBRE DE TRANSITO, OCUPACION, ACUEDUCTO Y POSTACION ELECTRICA

RECINTO REINA BAJA
PLANO DE SERVIDUMBRE

DIRECCION : SALVADOR IZQUIERDO N° 1705 - PRINCIPLE DE GALES N° 7392	
COMUNA : LA REINA	
PROVINCIA : SANTIAGO	
REGION : METROPOLITANA	
CECENIA DE INGENIERIA	 JOSE ANDRES ALARCON SUPERVISOR DE OPTIMA DE DISEÑO
DIRECCION DE CUENTES Y DESARROLLO COMERCIAL	 JOSE ANDRES ALARCON JEFE INMUEBLES

FIRMAS AUTORIZADAS

PROYECTO N° _____ PLANO N° 1 DE 1 ENERO DE 2023