

L01 _MUSEO ABIERTO DEL AGUA
PARQUE NATURAL DE INFILTRACION


Se propone que el parque cumpla un doble rol para la comuna y la ciudad de Santiago. En primer lugar, busca ser un espacio natural con un carácter cotidiano, orientado principalmente al deporte y la recreación. Busca ser una pieza clave de conexión para la comuna y un lugar de esparcimiento y contemplación para los vecinos. En segundo lugar, el proyecto busca cumplir un rol importante en el proceso de drenaje

y retención de las aguas lluvias de la ciudad, colaborando en la mitigación de desastres por inundación dentro de la comuna. Para ello, se propone recuperar y reutilizar los estanques como elementos de retención de los excedentes de agua del canal y se aprovechará la superficie drenante (el parque) para infiltrar las aguas de eventos de precipitación extrema, los cuales son cada vez más frecuentes debido al cambio climático.




El terreno forma parte del sistema de escorrentías de Santiago. Constituye una porción de la Quebrada de Ramón. Cumple un rol significativo en el proceso de evacuación de aguas lluvias, pero dado a la disminución de la sección del cauce, el canal constituye también una zona de riesgo debido a las recurrentes inundaciones originadas por los desbordes del canal.

El parque cumplirá un rol en la retención y la infiltración de aguas lluvias durante eventos de precipitación extrema. Se recuperarán los estanques como instrumentos de retención de aguas lluvias y ralentizar la devolución de esta hacia el canal. También se propone un sistema de infiltración, en el cual el parque se convierte por completo en un parque de infiltración.

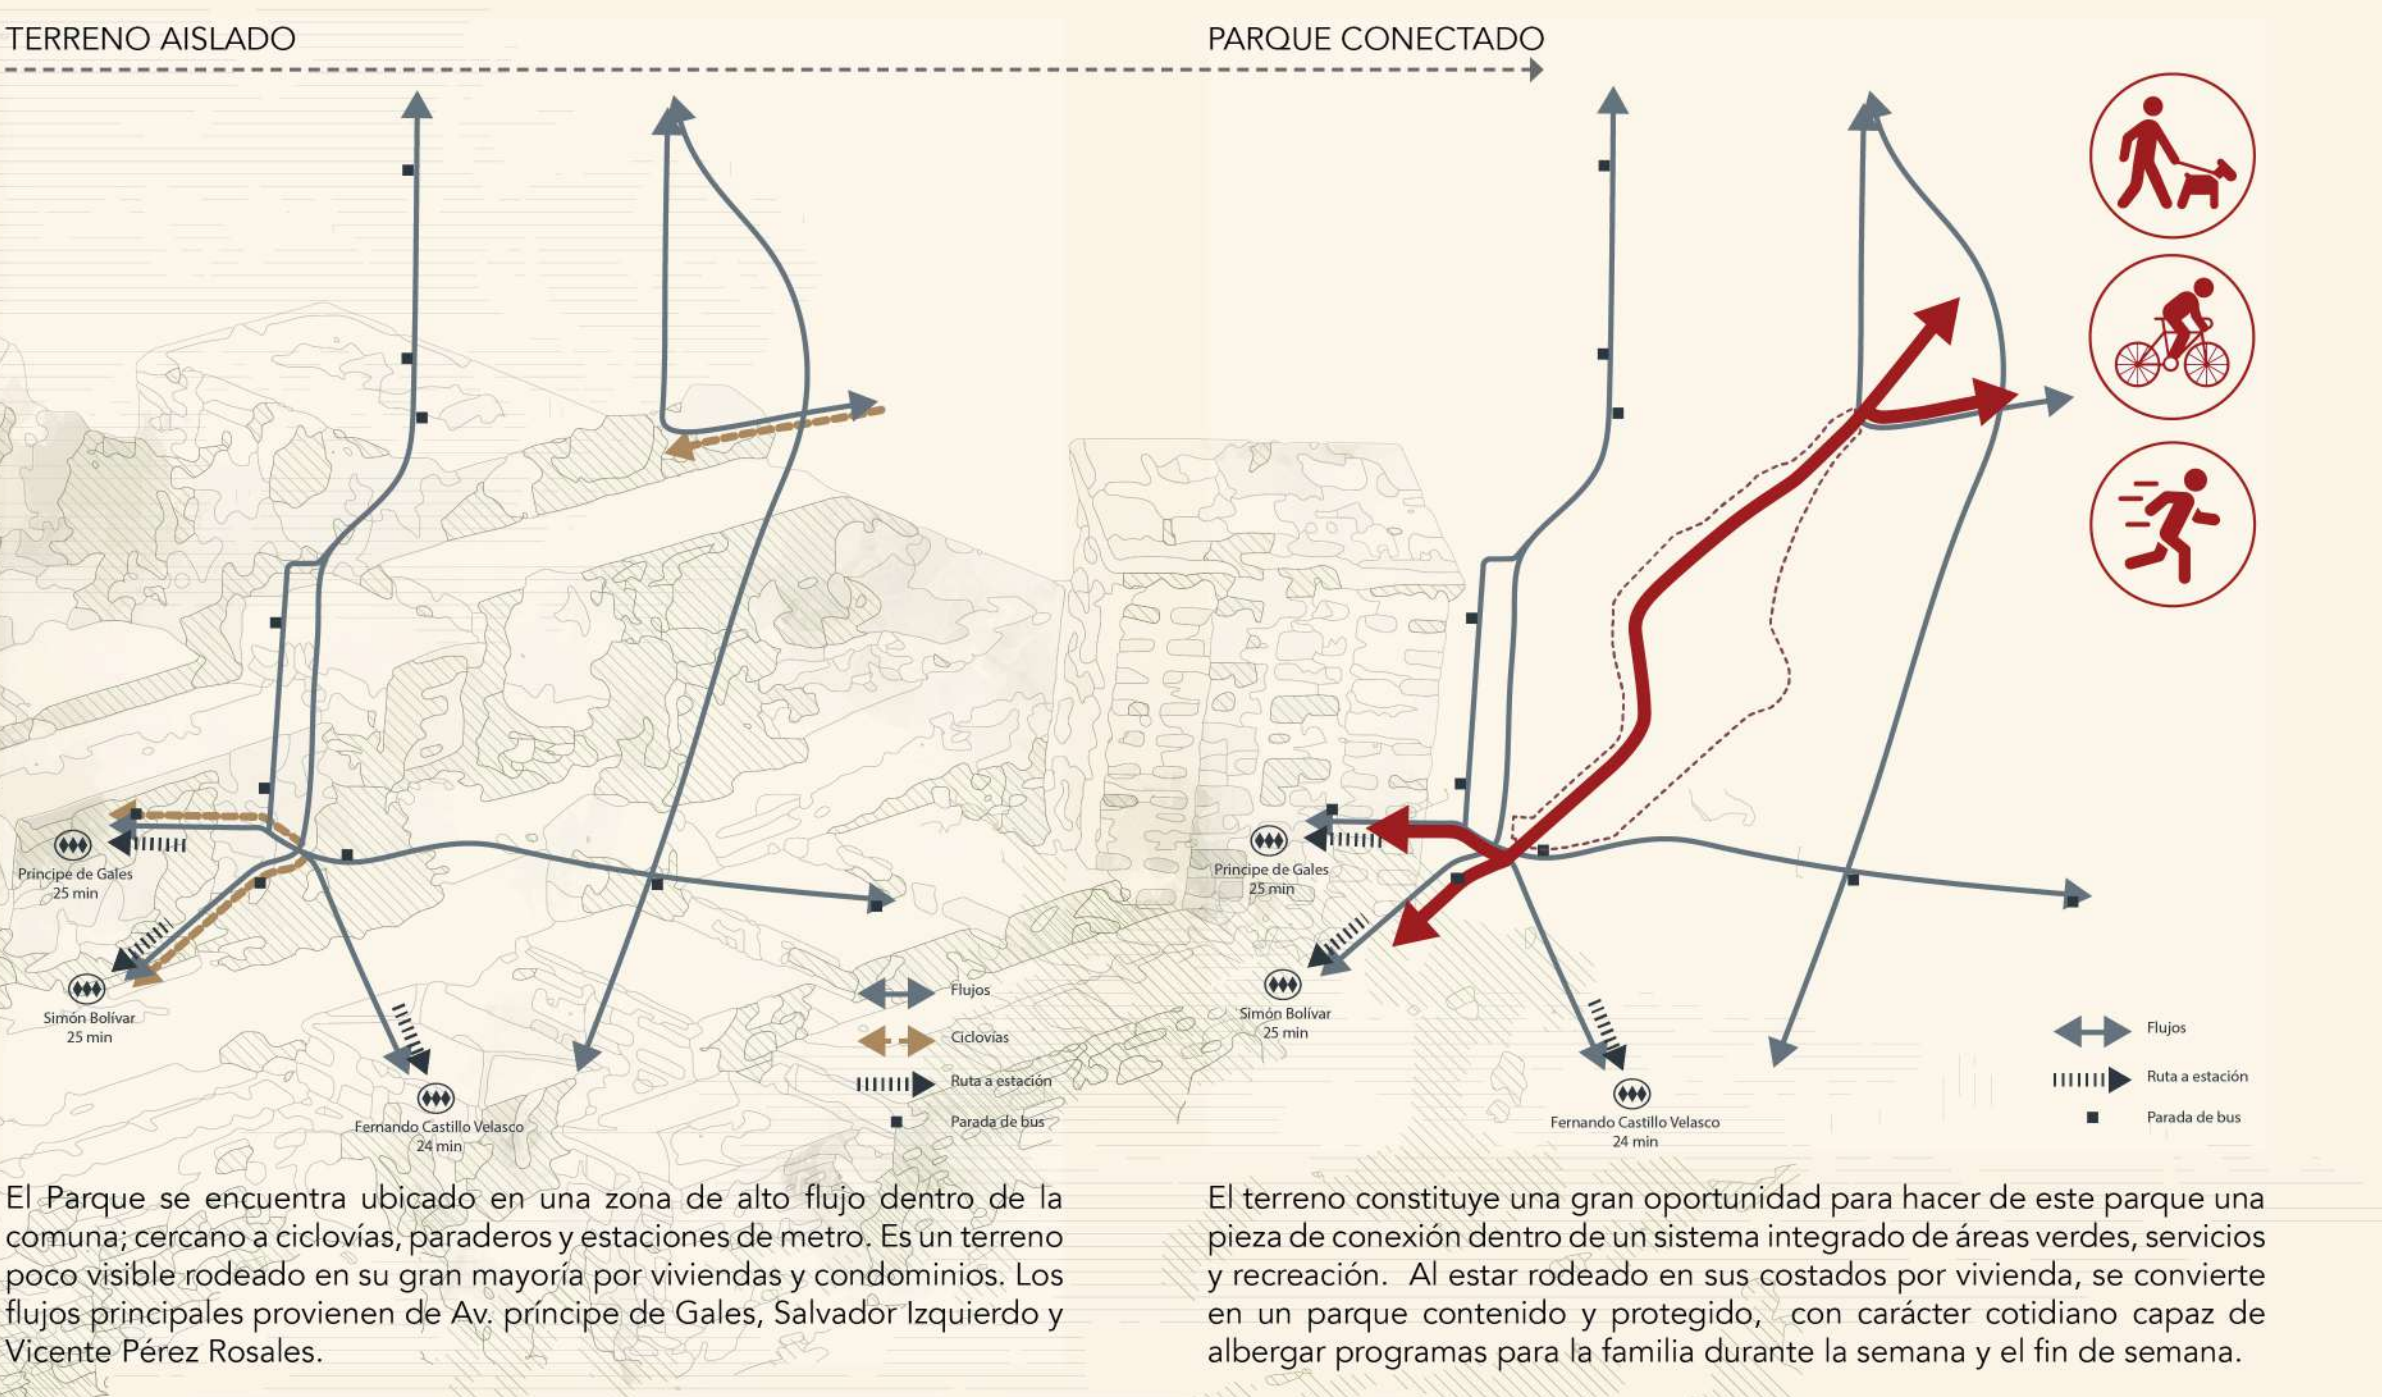


El terreno se encuentra en una ubicación privilegiada de la comuna. Por el extremo sur, se conecta con los servicios y el comercio de las calles Príncipe de Gales, Salvador Izquierdo y Aguas Claras. También se conecta con la Plaza Chile España y las ciclovías. Por el extremo norte, el terreno se conecta con el futuro Arboretum y el Parque Padre Hurtado.

El Parque busca ofrecer programas complementarios a los servicios, el comercio y las actividades que ofrece el barrio y el Parque Padre Hurtado. En el acceso principal (Príncipe de Gales) se proyecta un equipamiento deportivo el cual corresponde a un centro acuático para activar y ofrecer a los vecinos de la comuna un lugar de encuentro en torno al deporte.

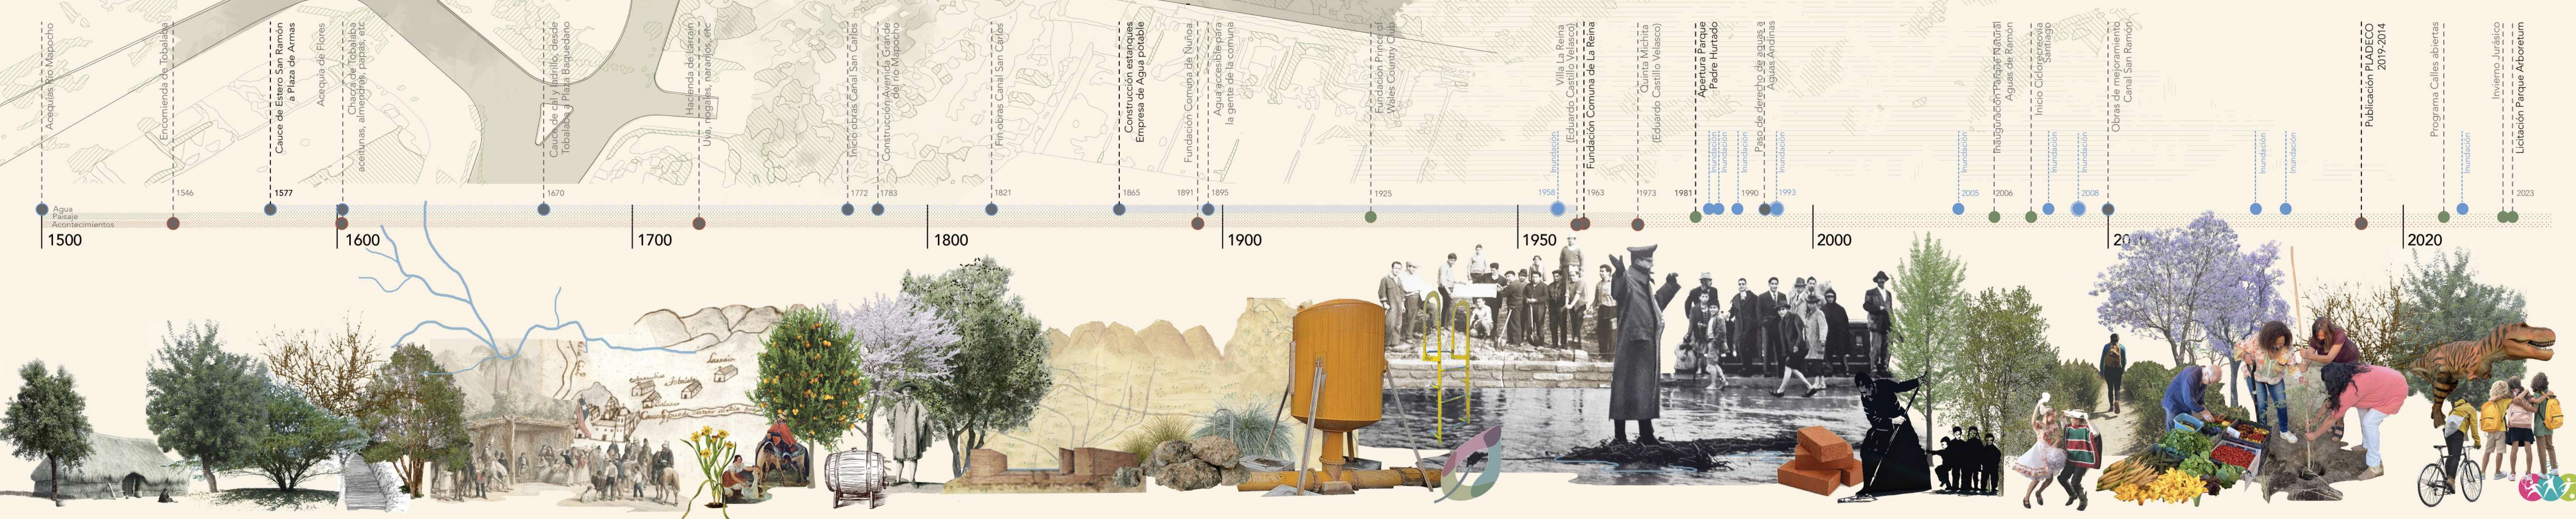

L02 _MUSEO ABIERTO DEL AGUA
PARQUE NATURAL DE INFILTRACION

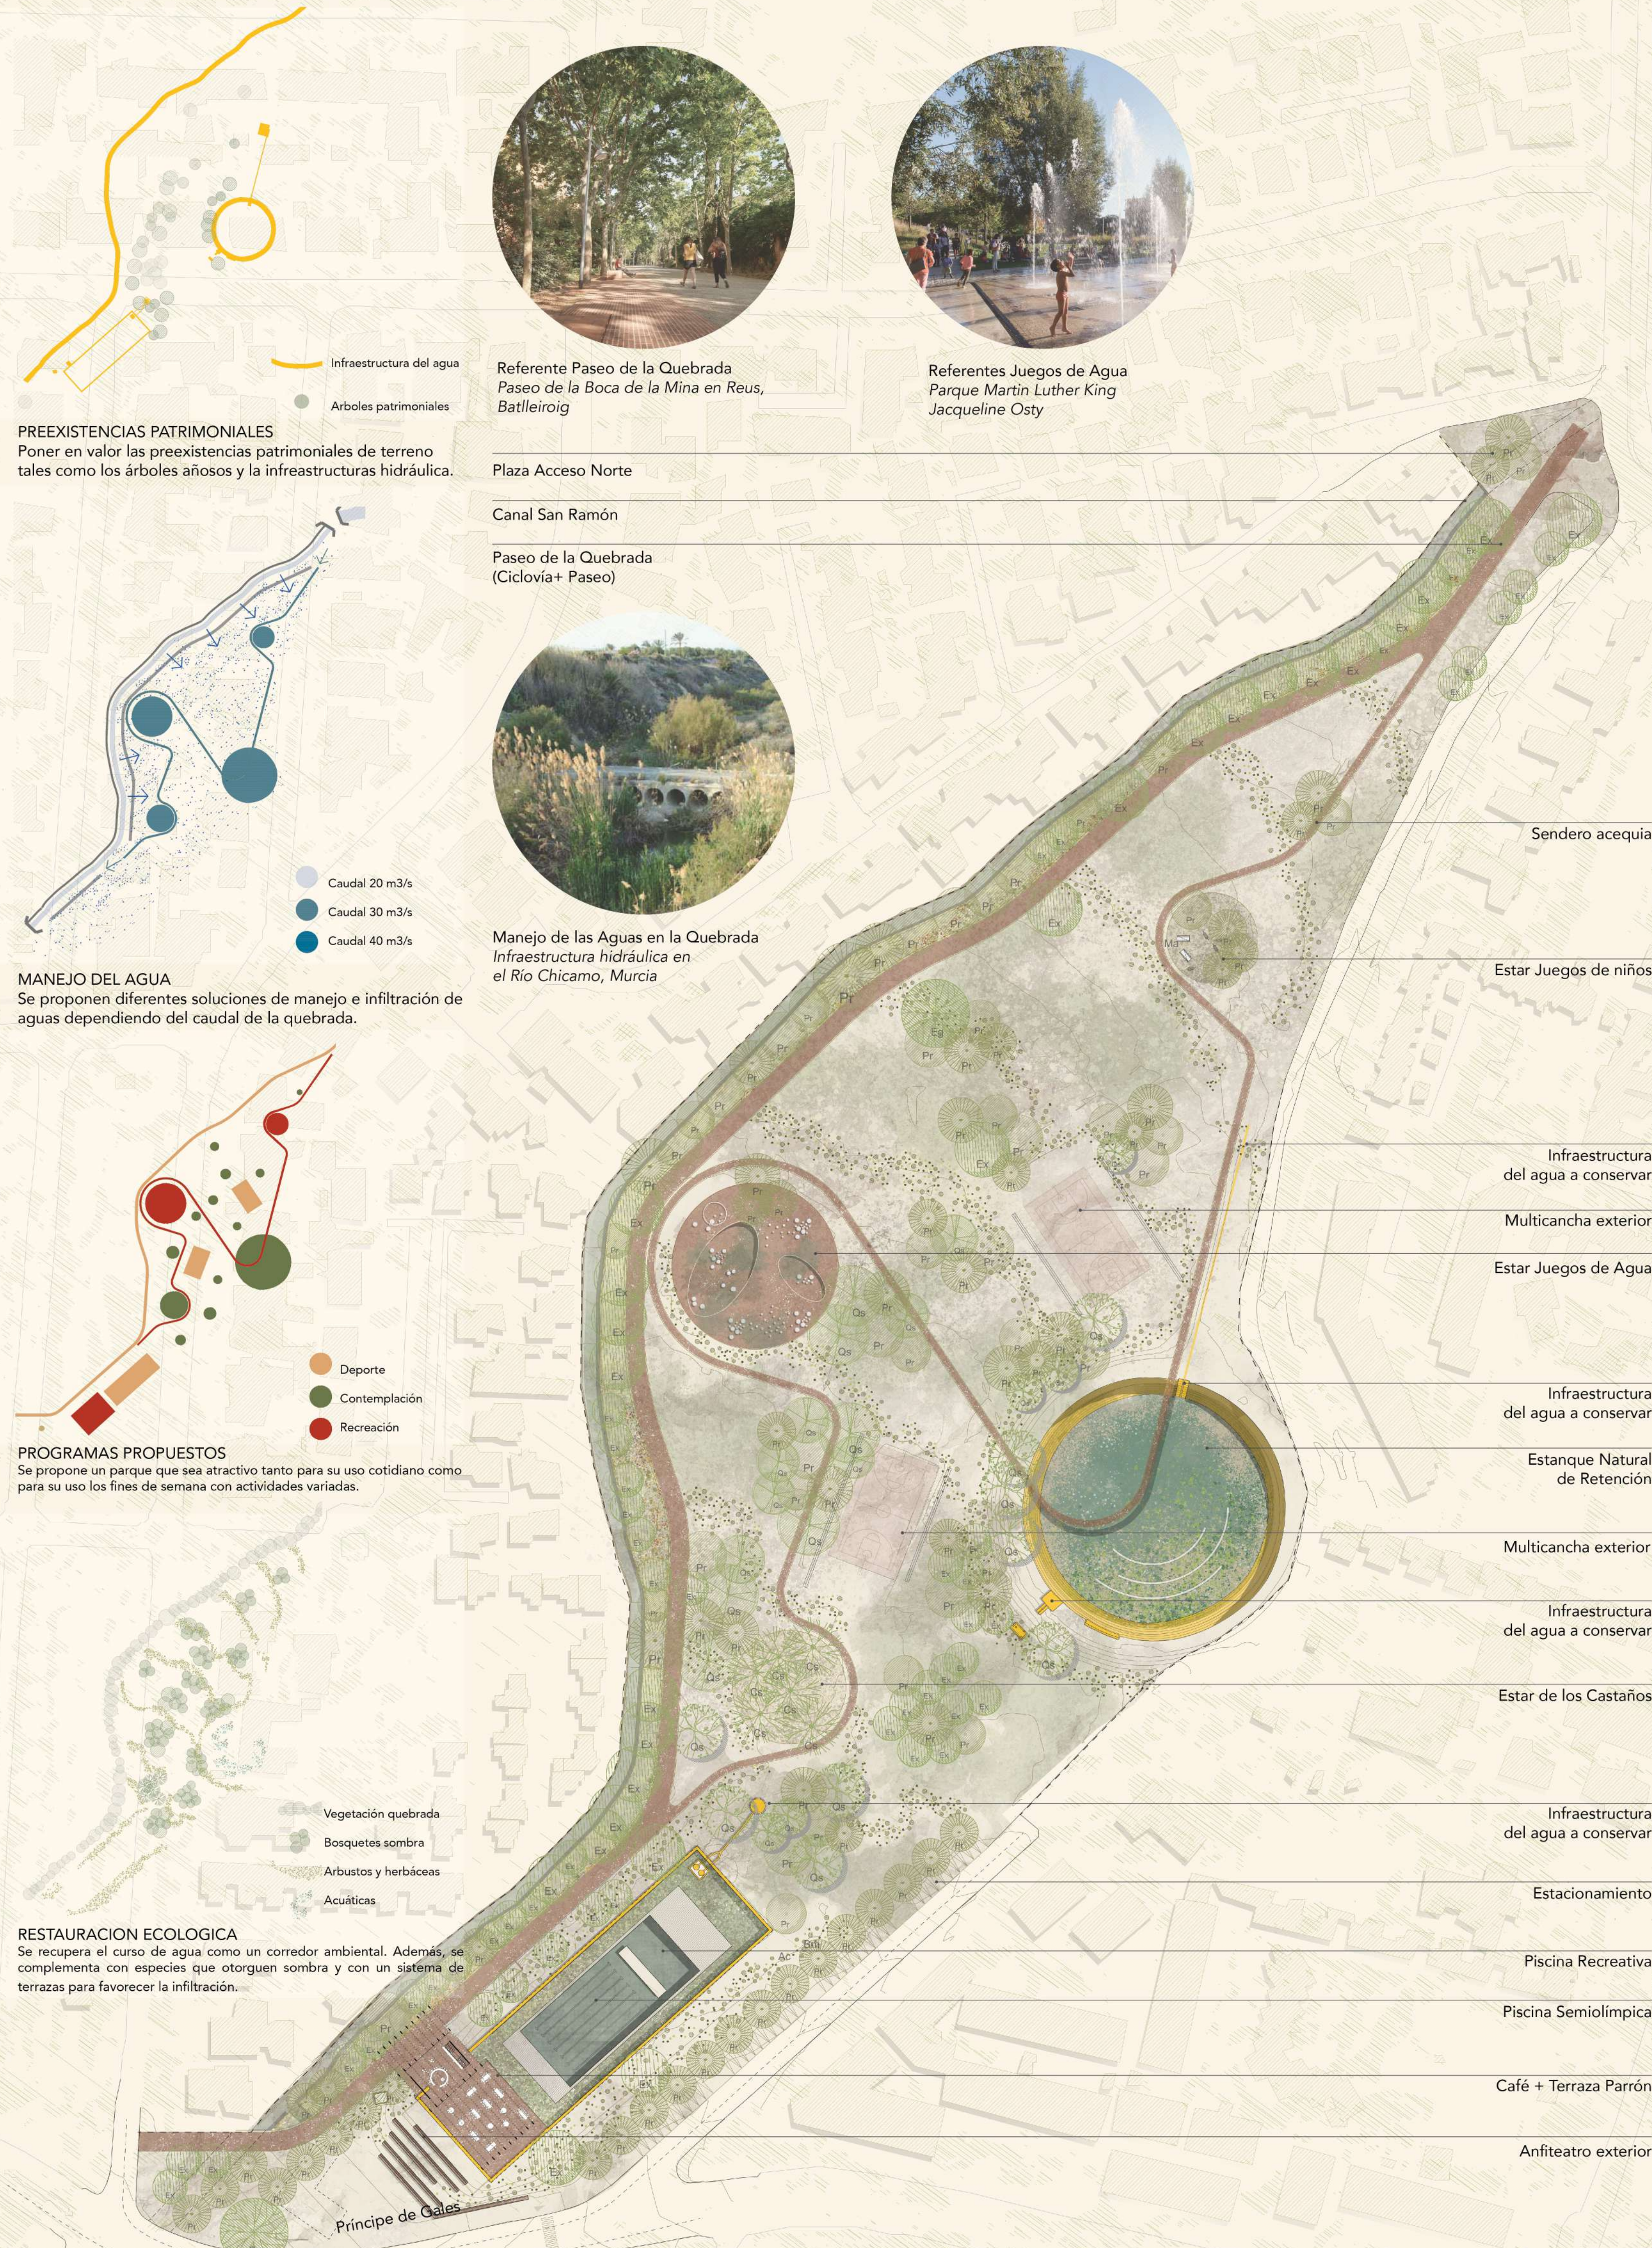

PLANTA PARQUE
ESC 1:1000

CORTE PLAZA ACCESO PRINCIPE DE GALES Y CENTRO ACUATICO
ESC 1:100



IMAGEN A LA PISCINA DESDE LA TERRAZA PARRÓN

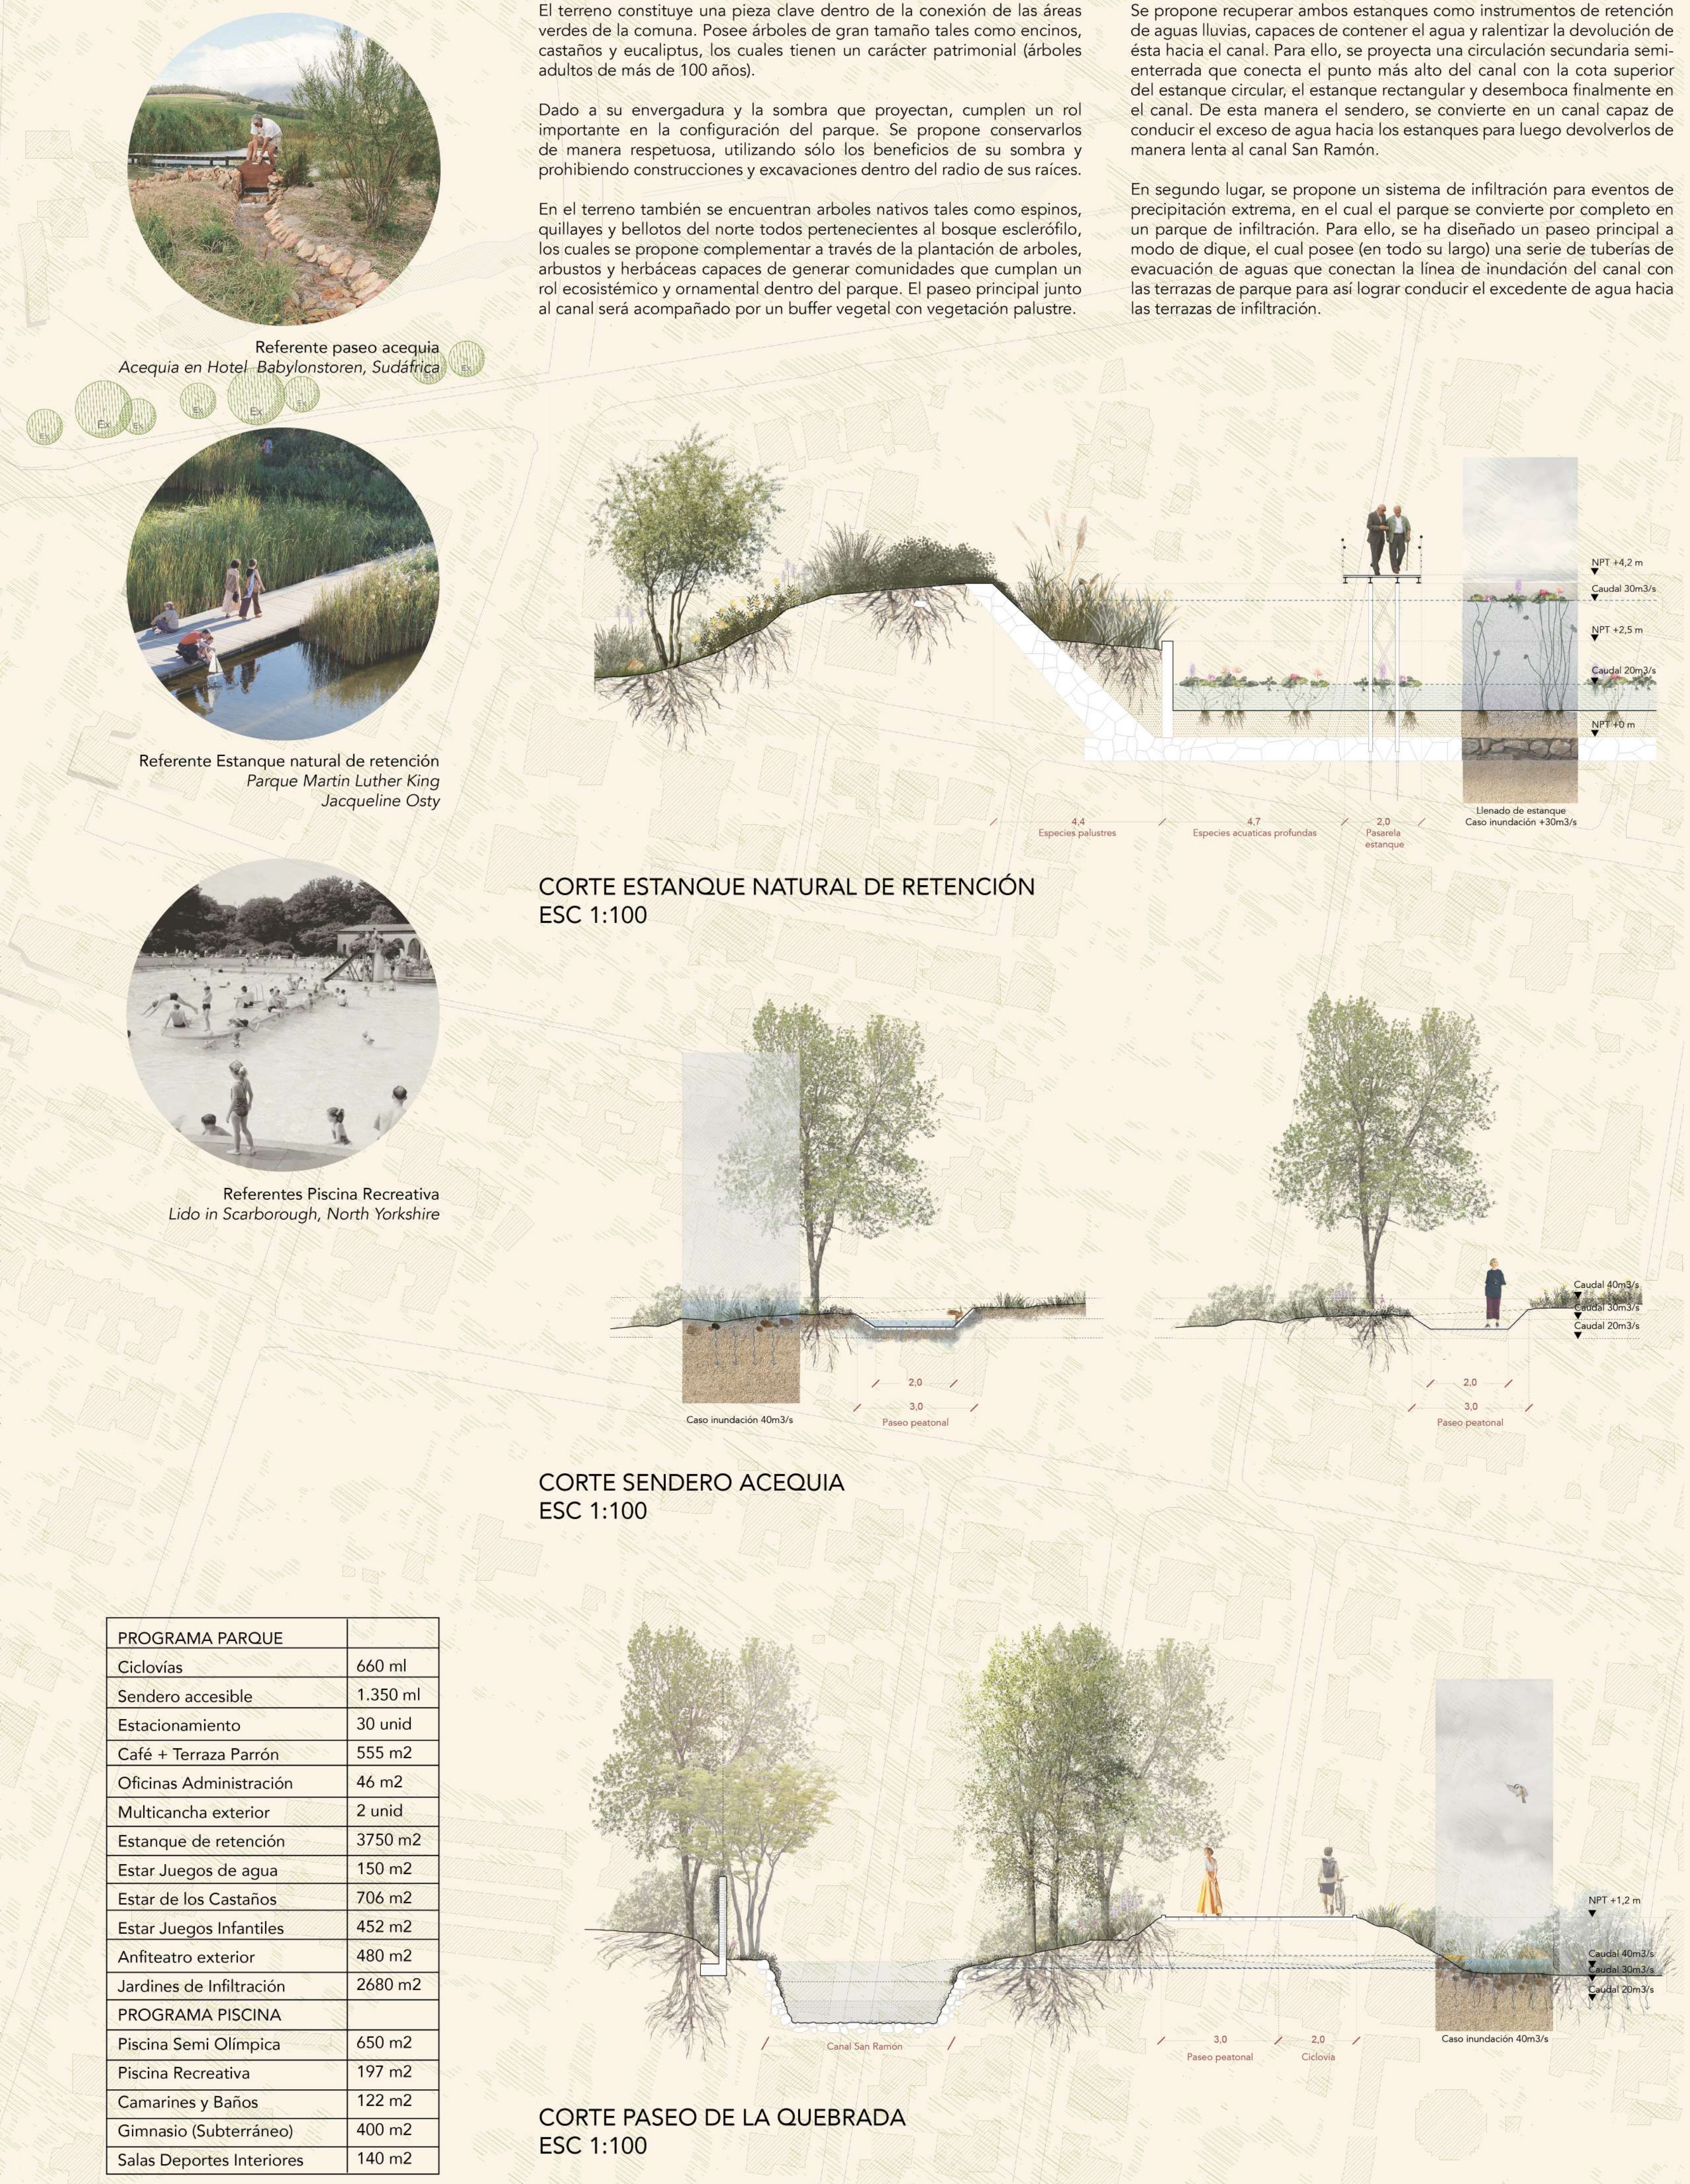


IMAGEN PASEO DE LA QUEBRADA