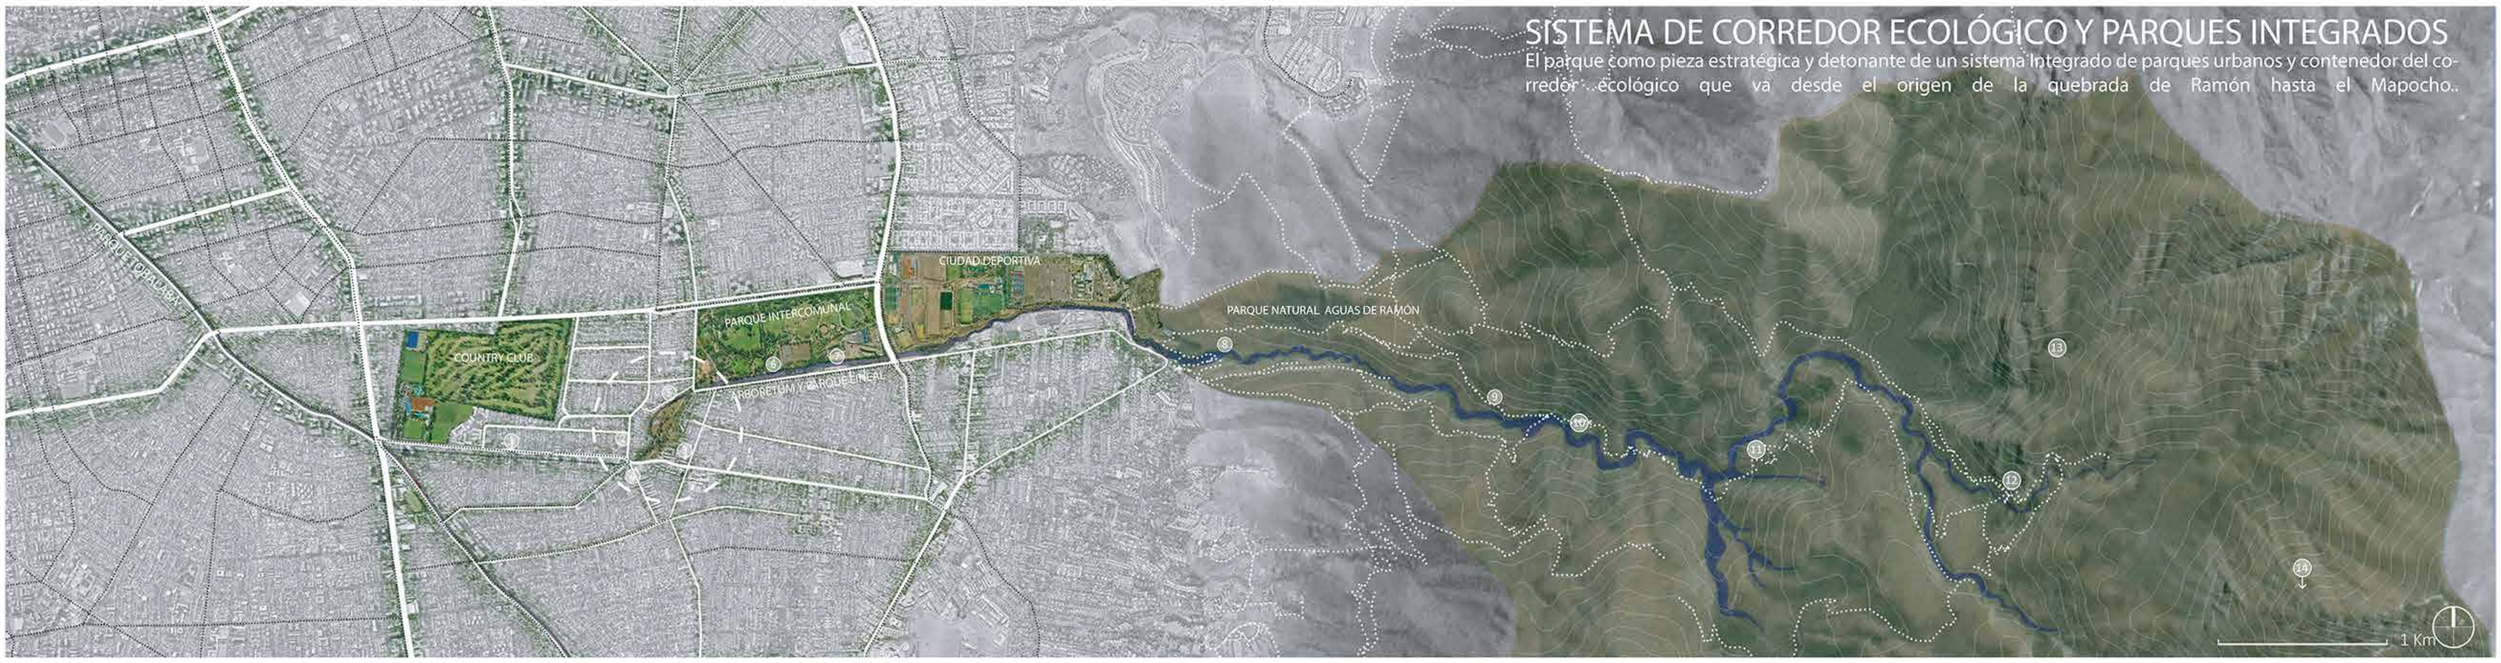

1.-2.-3.- CORREDOR ECOLÓGICO- VECINDARIO

4.- NEGACIÓN DEL TERRENO Y EL CANAL

5.-6.- CANALIZACIÓN DEL CAUCE

7.- HUMEDAL URBANO /CAUCE DE RAMÓN

8.- 1ER TRAMO SENDEROS DE RAMÓN

9.- CAUCE DE RAMÓN

10.- INFRAESTRUCTURA PARQUE

11.-VEG. NATIVA LAD. NORTE

12.- SALTO DE APOQUINDO

13.- CUENCA DE RAMÓN

14.- CUMBRE CERRO SN. RAMÓN

DIMENSIÓN AMBIENTAL

DIÁGNOSTICO

El terreno como parte de un sistema de corredor ecológico de importancia, actualmente presenta una fuerte degradación, con una masa vegetal de baja riqueza y diversidad, además de problemas sanitarios por abandono. Es un área que presenta escurrimiento de aguas naturales, recurso de alto valor ambiental, con un cauce sujeto a riesgos de crecidas

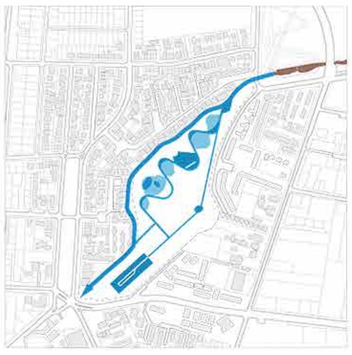

ESTRATÉGIA

- El Parque como portador de agua, receptor de la cuenca y canalizador hacia la ciudad, domesticando el uso del agua.
- Reestablecimiento de especies nativas propias de ambientes de quebrada y de ambientes de transición precordillera/valle de la ecoregión central que potencien el Corredor ecológico Q. de Ramón.

DIMENSIÓN URBANA

DIÁGNOSTICO

El terreno lo entendemos como una pieza clave, potencialmente articuladora de un sistema o red de parques integrados a la ciudad, sin embargo, su falta de conectividad y el cerramiento permanente de sus límites niegan la relación con sus bordes, fracturando esta posibilidad, aislando a la unidad y promoviendo su deterioro.

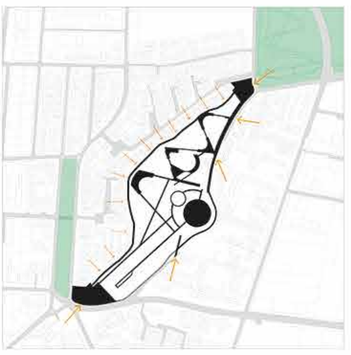

ESTRATÉGIA

- El parque como ámbito de integración vecinal a través de la costura de sus bordes y la integración del tejido urbano. A partir de ello se fomentará el sentido de apropiación como indicador de sostenibilidad.
- El parque como unidad que integra múltiples dimensiones ambientales, como el corredor ecológico Quebrada de Ramón, el recurso agua proveniente de su cuenca, y el área de influencia del sistema social vecinal. Se plantea por tanto como un Corredor Socio Ambiental.-

DIMENSIÓN SOCIAL

DIÁGNOSTICO

La condición actual del terreno no solo impide la cohesión social vecinal, sino que genera una tensión debido a la imposibilidad de acceder a él. Su abandono a la vez fomenta malas prácticas, transformándose en un terreno de alta fricción para los vecinos directos.

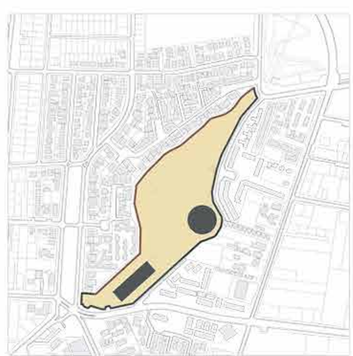

ESTRATÉGIA

- El parque como pieza integradora y articuladora del sistema urbano circundante.
- El Parque como la interfaz en la cual se articula la ciudad y la quebrada
- El parque como continuidad del futuro parque longitudinal y arboretum.
- El terreno como portador de Infraestructura de alto valor Patrimonial de la ciudad, no conocida y de alto potencial identitario a través de su puesta en Valor.

PARQUE HIDRICO

CONECTOR DE SISTEMA ECOLÓGICO, URBANO Y SOCIAL

IMAGENES OBJETIVO DE REFERENCIA

PASARELA MUSEOGRÁFICA

JUEGO DE LAS ACEQUIAS

JUEGOS DE AGUA

JUEGOS DE AGUA

PATIO DEL SILENCIO Y LA LECTURA

HUERTAS VECINALES

CASCADA SONORA Y REFRESCANTE

JUEGO DE LAS ACEQUIAS

LAGUNA BIOFILTRO

SISTEMA DE PASARELAS

MICRO-HIDROTURBINA

CORTES

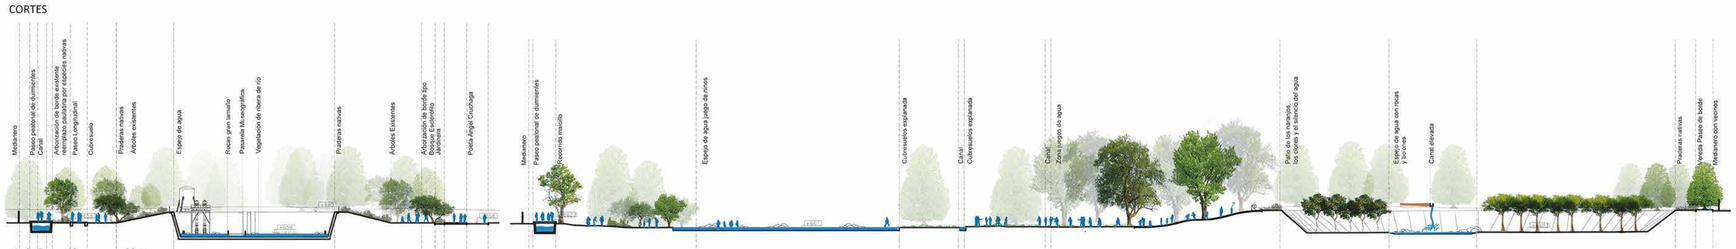

PROPUESTA VEGETAL PARQUE HÍDRICO

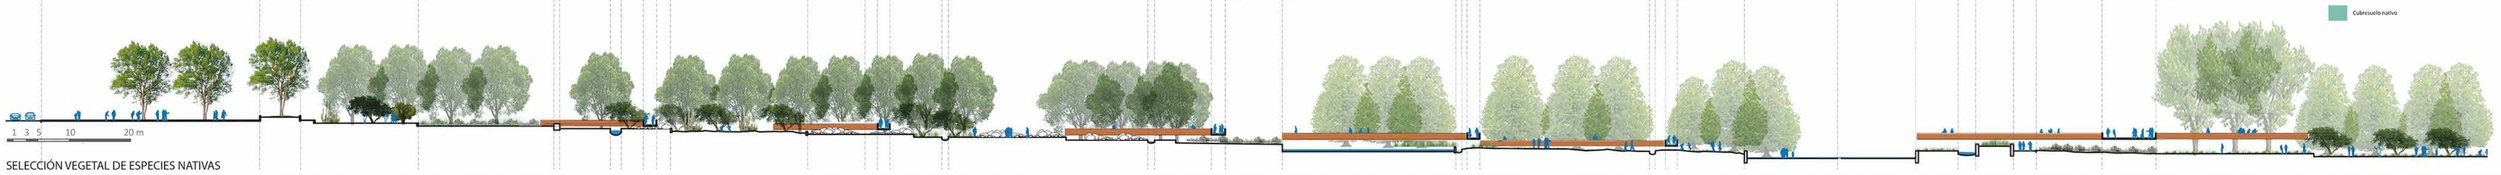

SELECCIÓN VEGETAL DE ESPECIES NATIVAS

Quillaja saponaria Quillay

Peumus boldus Boldo

Cryptocaria alba Peumo

Crinodendrón patagua Patagua

Acacia caven Espino

Senna candolleana Quebracho

Schinus polygamus Huingán

Porlieria chilensis Guayacán

Colliguaja odorífera Colliguay

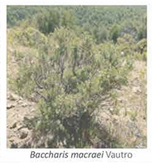
Baccharis macraei Vautro

Escallonia rubra Ñipa roja

Puya chilensis Chagual

Trichocereus chiloensis Quisco

Pradera hierbas nativas

Plantas acuáticas y palustres

Plantas palustres

Nichos de aves e insectos